


**CỘNG HÒA XÃ HỘI CHỦ NGHĨA VIỆT NAM**  
**ĐỘC LẬP - TỰ DO - HẠNH PHÚC**

**BẢN VẼ HOÀN CÔNG**  
**NỘI THẤT CĂN HỘ COVE RESIDENCE**  
**T1.05.03**




**CHỦ ĐẦU TƯ:**  
**ĐƠN VỊ THIẾT KẾ:**  
**NHÀ THẦU THI CÔNG:**  
**ĐƠN VỊ GIÁM SÁT:**  
**DỰ ÁN:**  
**ĐỊA ĐIỂM:**

**ÔNG. NGUYỄN BÁ THỊNH**  
**CÔNG TY TNHH THIẾT KẾ XÂY DỰNG TH GROUP**  
**CÔNG TY TNHH THIẾT KẾ XÂY DỰNG TH GROUP**  
**ÔNG. NGUYỄN BÁ THỊNH**  
**THIẾT KẾ - THI CÔNG CĂN HỘ T1.05.03 - COVE RESIDENCE**  
**PHƯỜNG THỦ THIÊM, QUẬN 2, TP. HỒ CHÍ MINH**

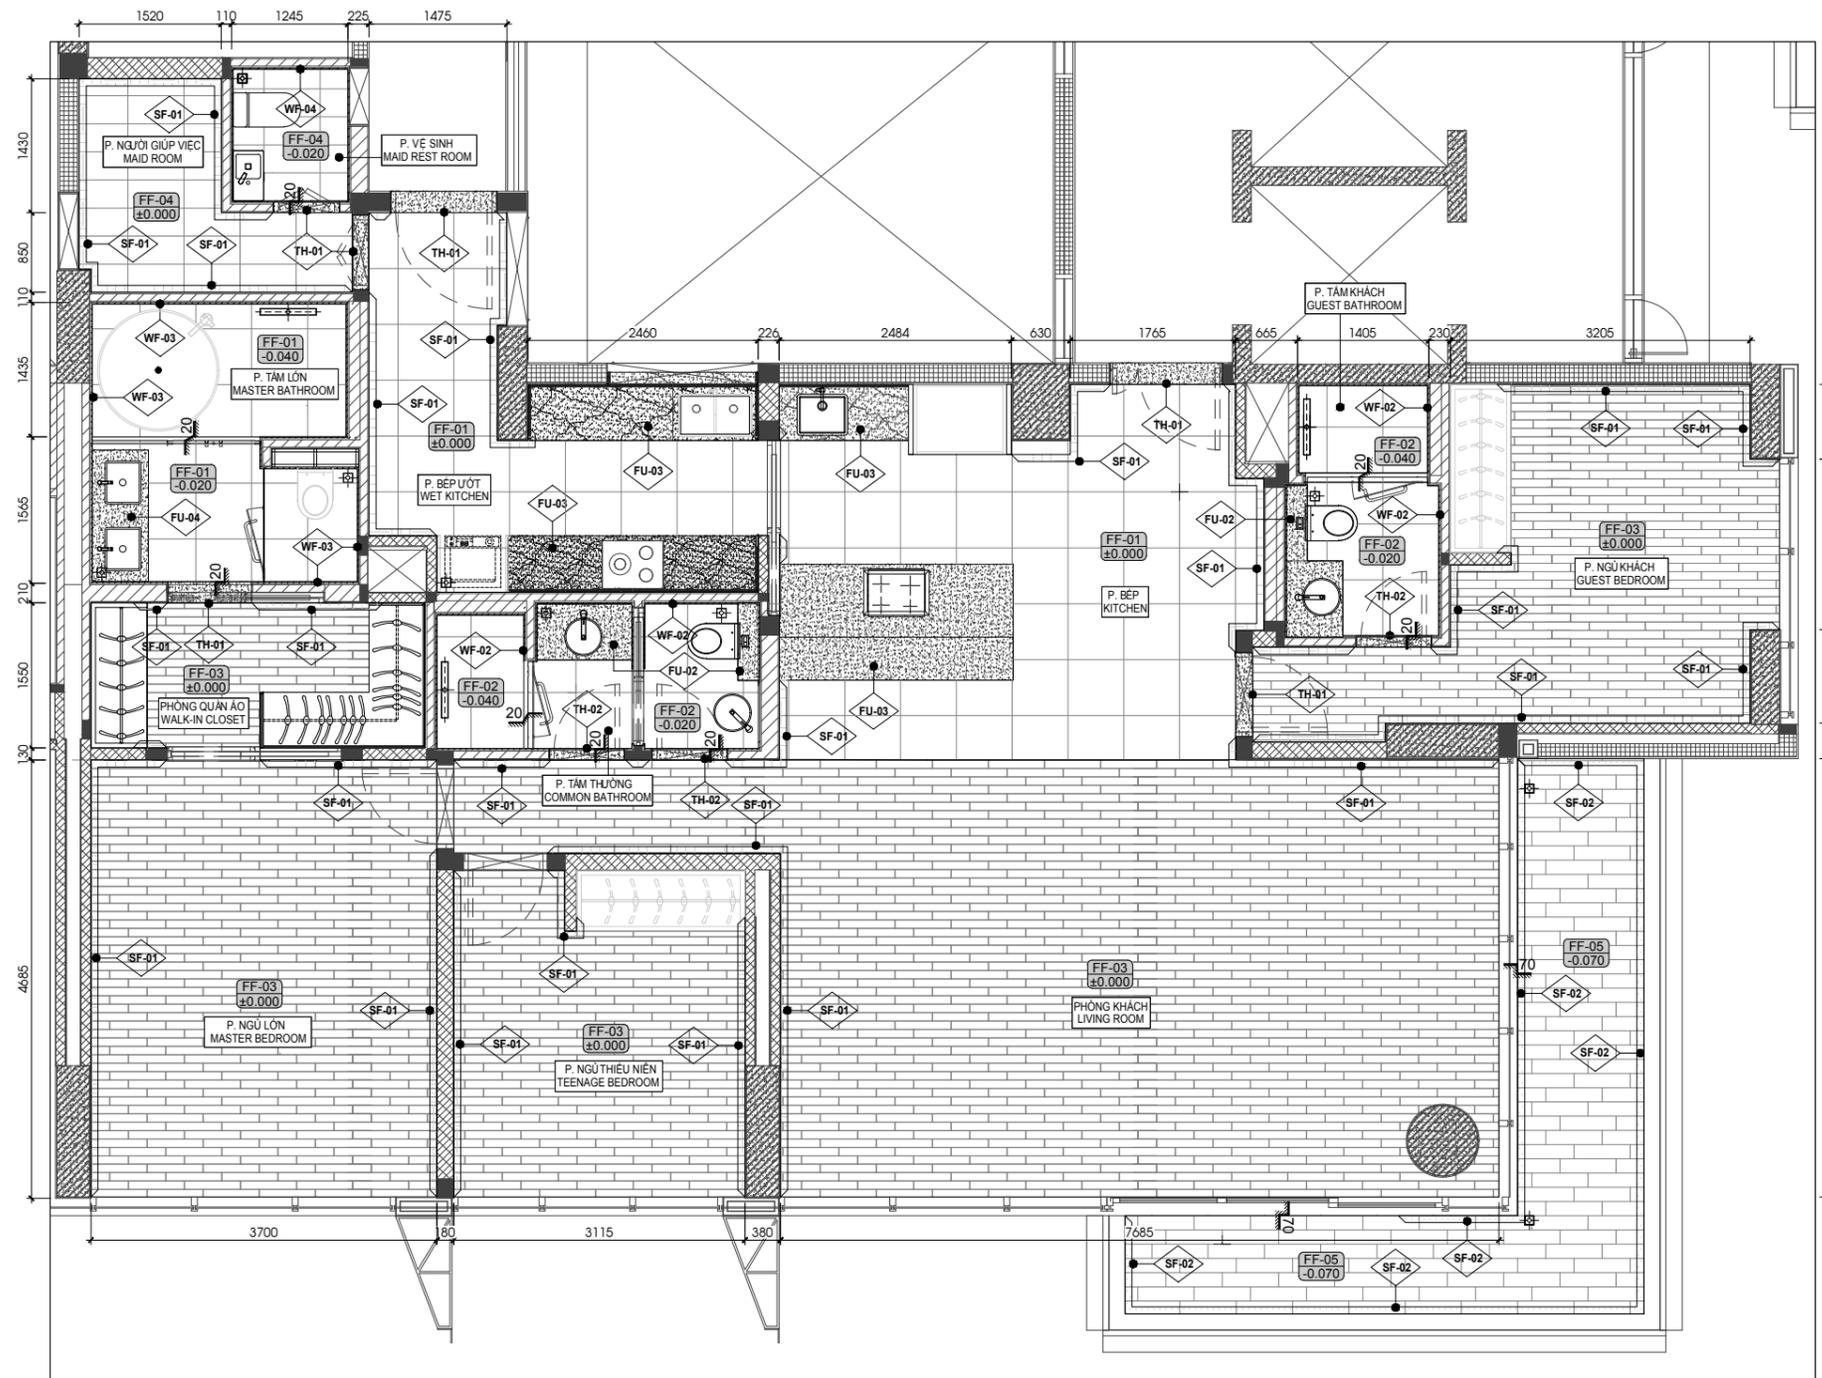

### MẶT BẰNG HIỆN TRẠNG

<b>CHỦ ĐẦU TƯ</b>  <b>ÔNG. NGUYỄN BÁ THỊNH</b>	<b>ĐƠN VỊ THIẾT KẾ</b>  <b>TH GROUP</b> Architecture & Construction <b>CÔNG TY TNHH THIẾT KẾ XÂY DỰNG TH GROUP</b> ĐC: 96 CAO THẮNG, PHƯỜNG 4, QUẬN 3, TP. HỒ CHÍ MINH	<b>GIÁM ĐỐC</b>   <b>KTS. ĐINH VĂN TRƯỜNG</b> <b>CHỦ TRÌ DỰ ÁN</b>  <b>KTS. HỒ HỮU HOÀNG</b>	<b>THIẾT KẾ KIẾN TRÚC</b>  <b>KTS. HỒ HỮU HOÀNG</b> <b>VỀ - KHAI TRIỂN</b> <b>KTS. NGUYỄN THỊ VÂN OANH</b> <b>KIỂM DUYỆT</b>  <b>KTS. ĐINH VĂN TRƯỜNG</b>	<b>CÔNG TRÌNH</b>  <b>NỘI THẤT CĂN T1.05.03</b> ĐC: COVE RESIDENCES, PHƯỜNG THỦ THIÊM, QUẬN 2, TP. HỒ CHÍ MINH	<b>TÊN BẢN VẼ</b> <b>BẢN VẼ HIỆN TRẠNG</b>
				<b>BỘ HỒ SƠ</b>  <b>HOÀN CÔNG</b>	<b>NGÀY:</b> 02/08/2024  <b>TỶ LỆ:</b>

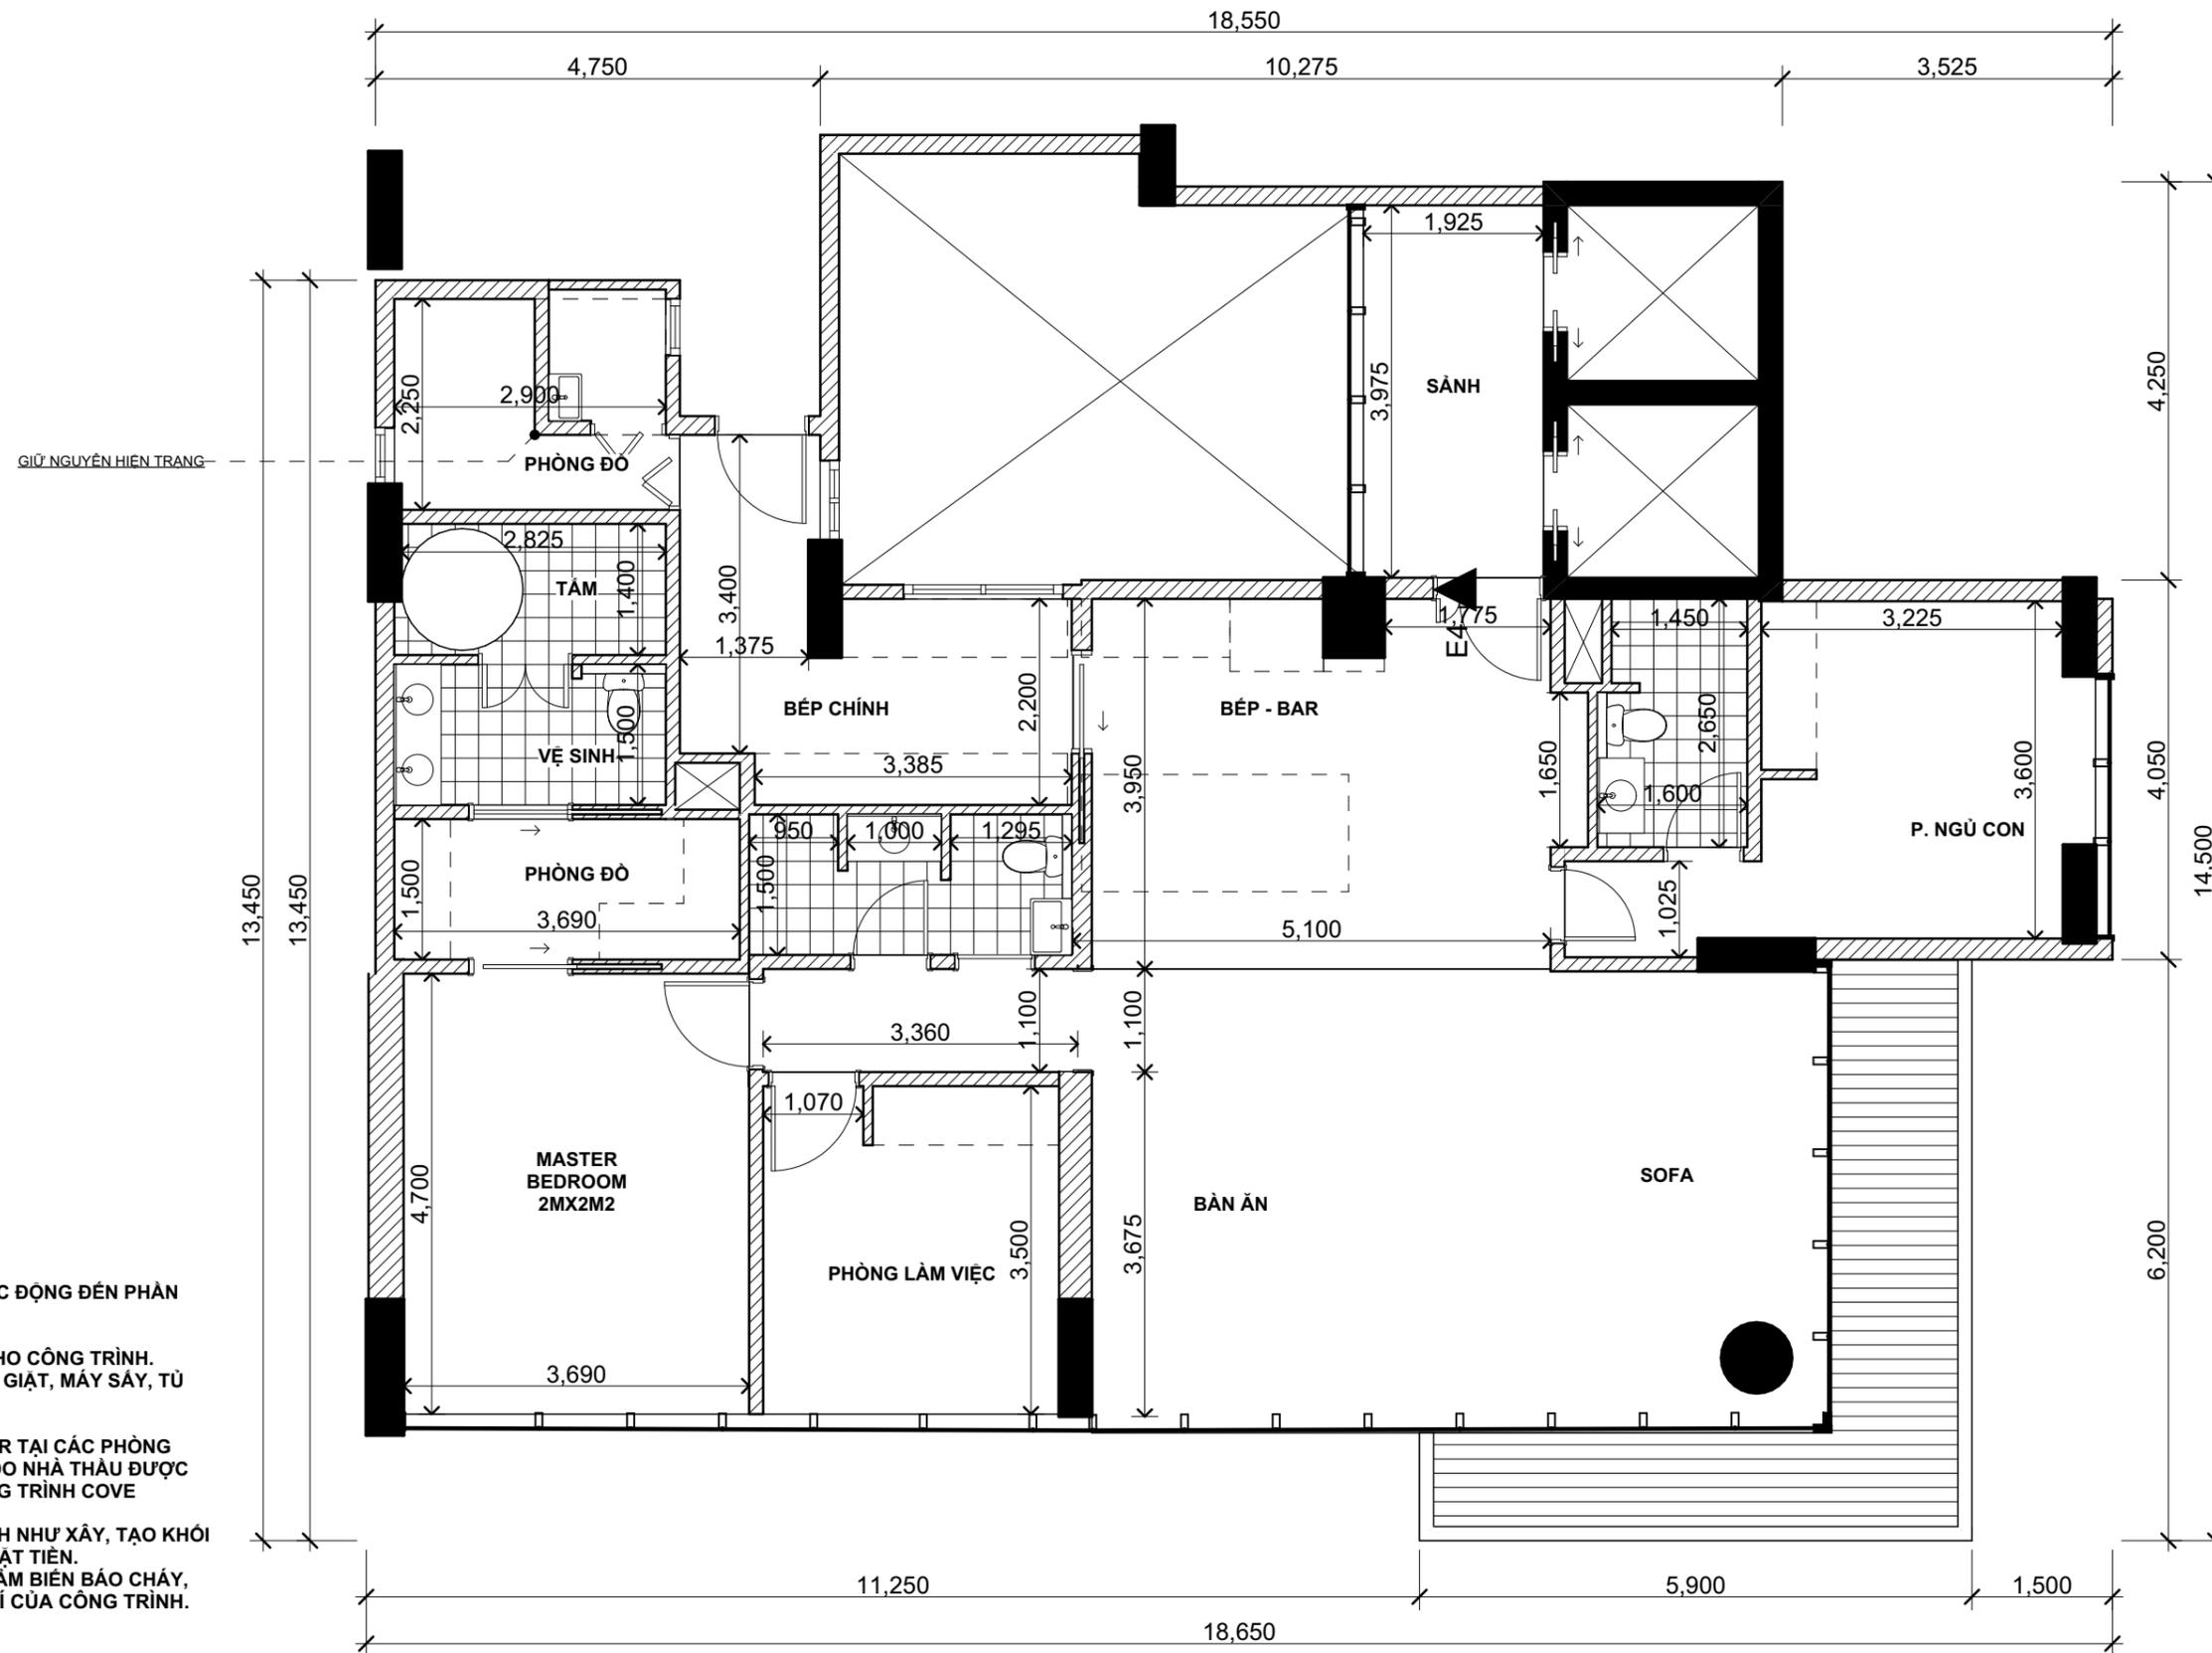


**GHI CHÚ:**

- CÁC VỊ TRÍ PHÒNG, KHÔNG GIAN KHÔNG TÁC ĐỘNG ĐẾN PHẦN TƯỜNG GẠCH, CỘT, VÁCH BÊ TÔNG.
- LẮP ĐẶT VÀ ĐÓNG MÔI TRẦN THẠCH CAO.
- LẮP ĐẶT LẠI HỆ THỐNG ĐIỆN CHIẾU SÁNG CHO CÔNG TRÌNH.
- LẮP ĐẶT TRANG THIẾT BỊ NỘI THẤT: TV, MÁY GIẶT, MÁY SẤY, TỦ LẠNH, LÒ VI SÓNG, ...
- LẮP ĐẶT TỦ GỖ.
- HẠNG MỤC HẠ ĐẦU BÁO CHÁY VÀ SPRINKLER TẠI CÁC PHÒNG KHÁCH, PHÒNG LÀM VIỆC, PHÒNG NGỦ CON DO NHÀ THẦU ĐƯỢC CẤP PHÉP THI CÔNG HẠNG MỤC NÀY TẠI CÔNG TRÌNH COVE RESIDENCE.
- KHÔNG TÁC ĐỘNG TỚI MẶT TIỀN CÔNG TRÌNH NHƯ XÂY, TẠO KHÓI CÔNG TRÌNH, SƠN... THAY ĐỔI HIỆN TRẠNG MẶT TIỀN.
- KHÔNG THAY ĐỔI LẠI ĐƯỜNG ĐIỆN, MẠCH CẢM BIẾN BÁO CHÁY, BÁO KHÓI, SPRINKLER, ĐIỀU HÒA KHÔNG KHÍ CỦA CÔNG TRÌNH.


**MẶT BẰNG THIẾT KẾ CƠ SỞ TL: 1/75**

CHỦ ĐẦU TƯ  <b>ÔNG. NGUYỄN BÁ THỊNH</b>	ĐƠN VỊ THIẾT KẾ  <b>TH GROUP</b> Architecture & Construction <b>CÔNG TY TNHH THIẾT KẾ XÂY DỰNG TH GROUP</b> ĐC: 96 CAO THẮNG, PHƯỜNG 4, QUẬN 3, TP. HỒ CHÍ MINH	GIÁM ĐỐC   KTS. ĐINH VĂN TRƯỜNG	THIẾT KẾ KIẾN TRÚC   KTS. HỒ HỮU HOÀNG VẼ - KHAI TRIỂN   KTS. NGUYỄN THỊ VÂN OANH	CÔNG TRÌNH  <b>NỘI THẤT CĂN T1.05.03</b> ĐC: COVE RESIDENCES, PHƯỜNG THỦ THIÊM, QUẬN 2, TP. HỒ CHÍ MINH  BỘ HỒ SƠ  <b>HOÀN CÔNG</b>	TÊN BẢN VẼ <b>BẢN VẼ THIẾT KẾ CƠ SỞ</b>  NGÀY: 02/08/2024 TỶ LỆ: 1:75 ID: KT.3
		CHỦ TRÌ DỰ ÁN   KTS. HỒ HỮU HOÀNG	KIỂM DUYỆT   KTS. ĐINH VĂN TRƯỜNG	HOÀN CÔNG	ID: KT.3 <b>3/21</b>

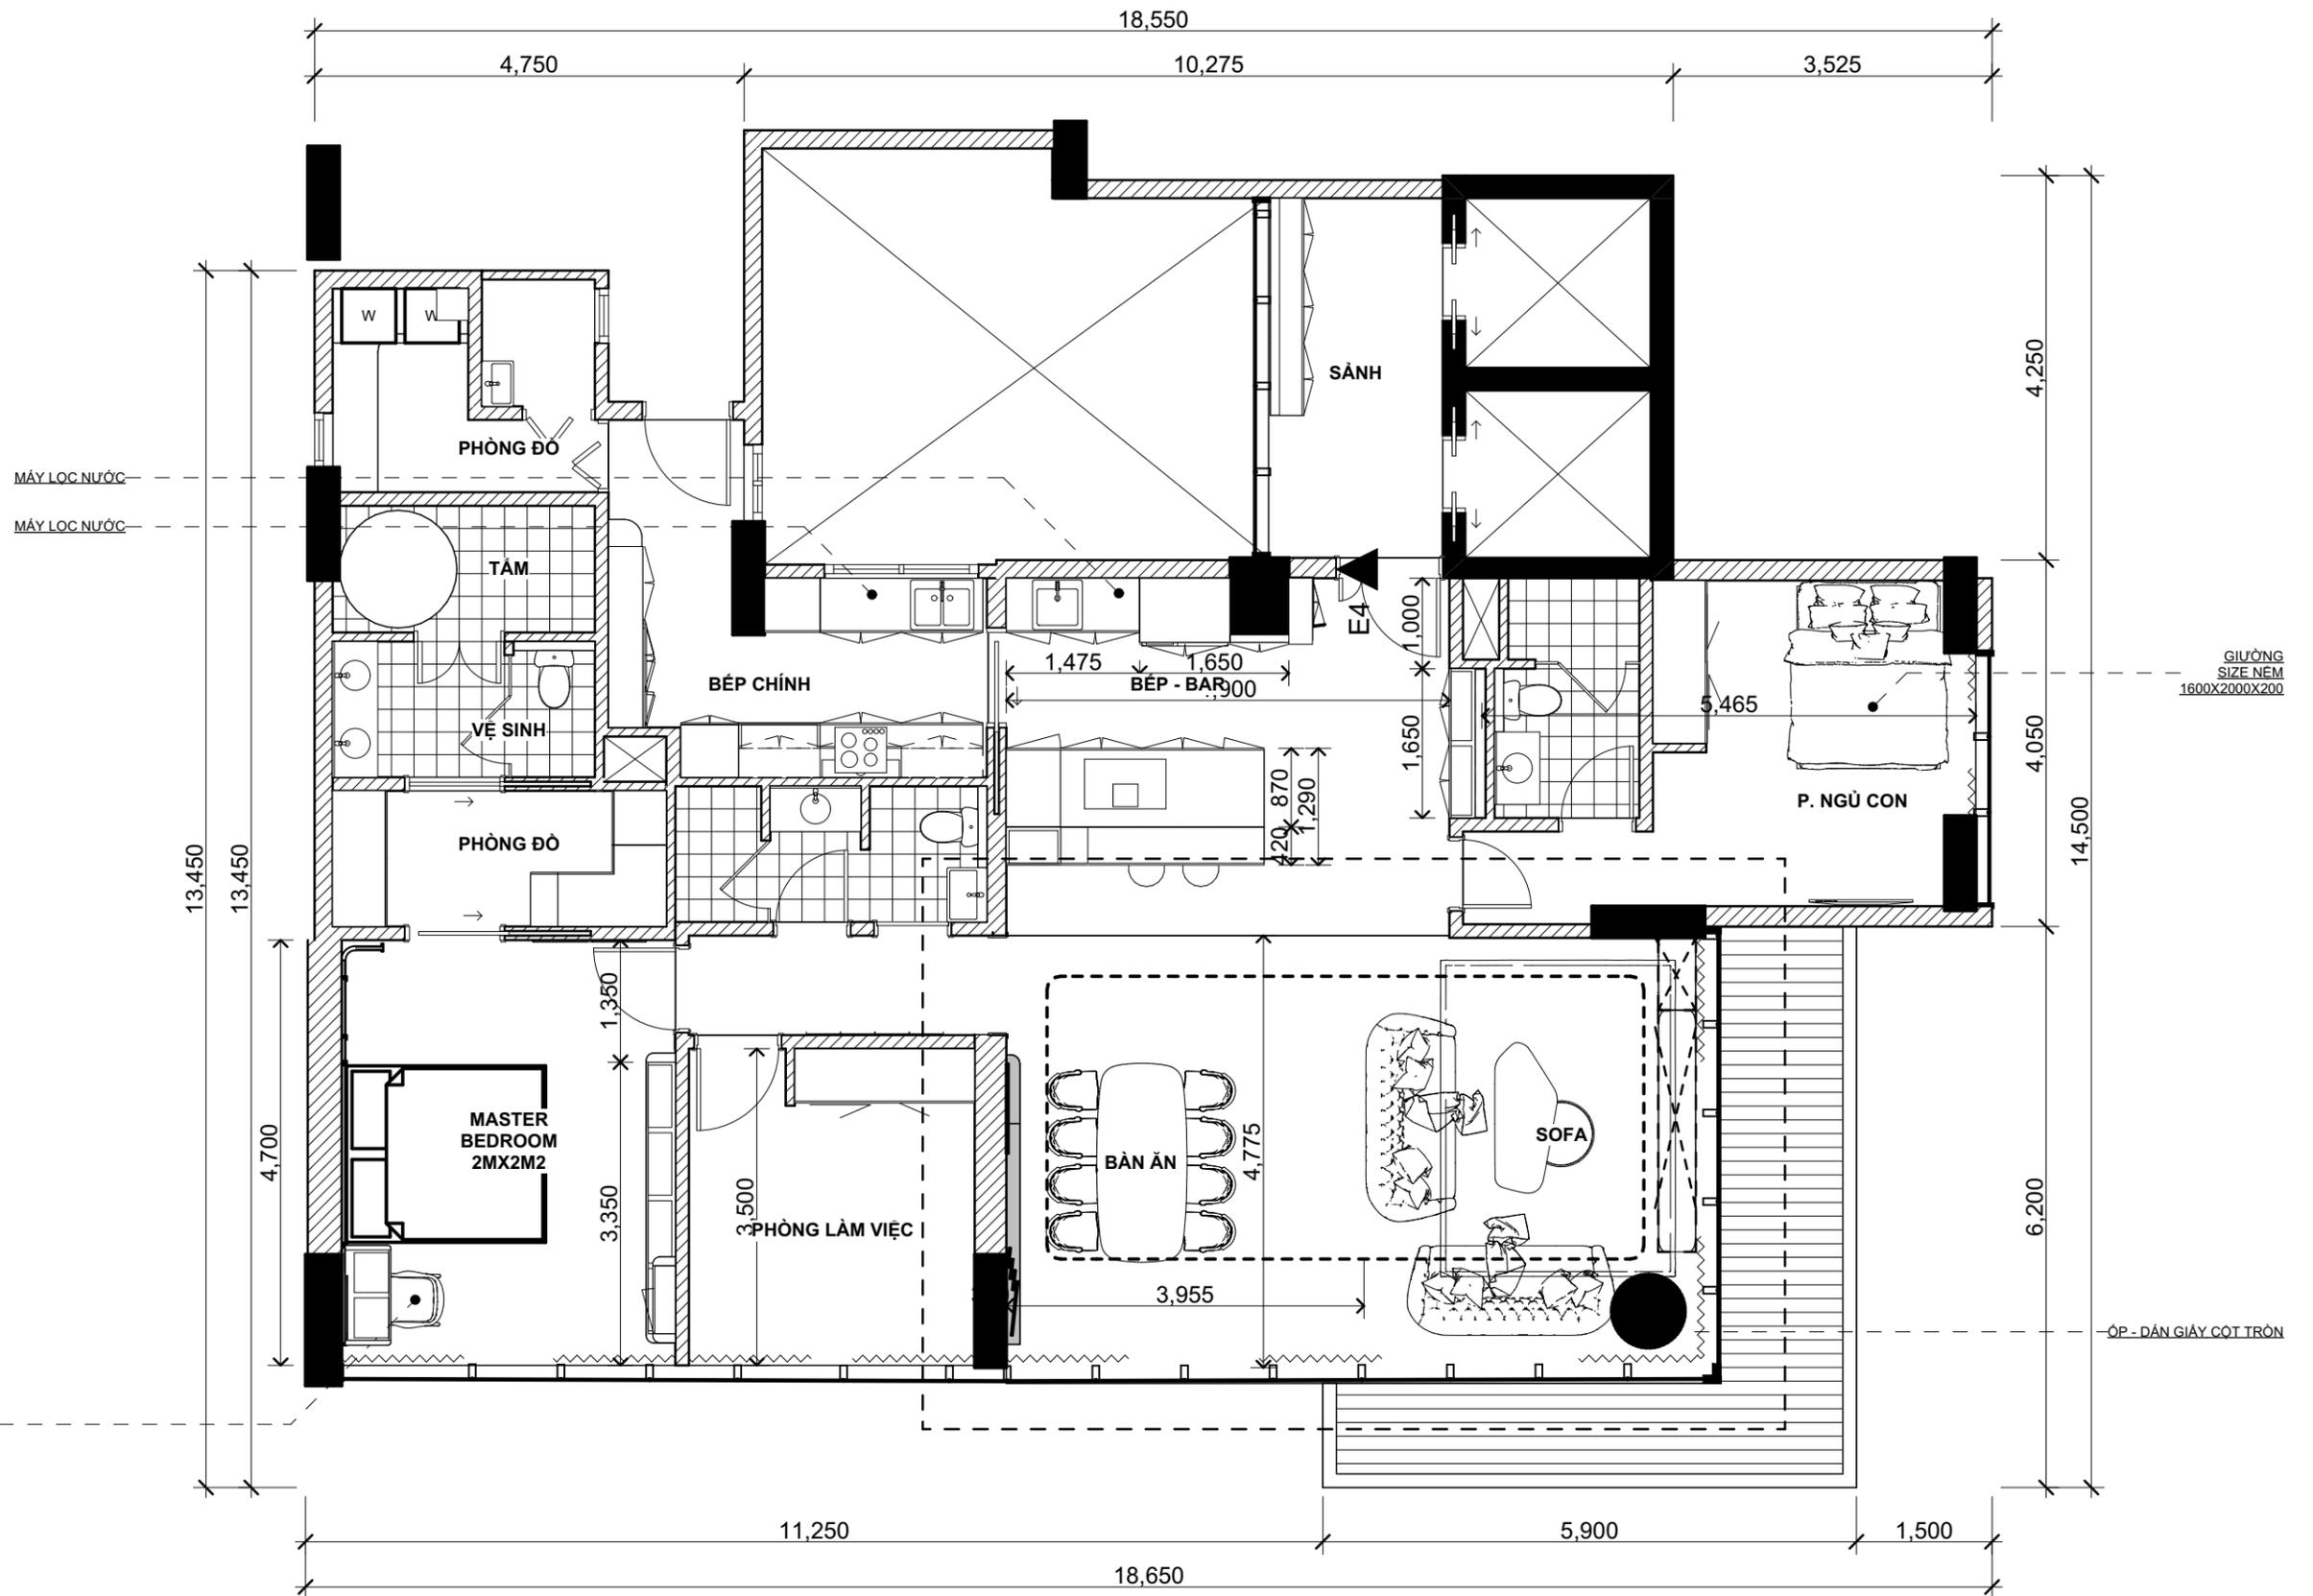

**MẶT BẰNG BỐ TRÍ NỘI THẤT TL: 1/75**


<b>CHỦ ĐẦU TƯ</b>  <b>ÔNG. NGUYỄN BÁ THỊNH</b>	<b>ĐƠN VỊ THIẾT KẾ</b>  <b>TH GROUP</b> Architecture & Construction <b>CÔNG TY TNHH THIẾT KẾ XÂY DỰNG TH GROUP</b> ĐC: 96 CAO THẮNG, PHƯỜNG 4, QUẬN 3, TP. HỒ CHÍ MINH	<b>GIÁM ĐỐC</b>  <b>KTS. ĐINH VĂN TRƯỜNG</b> <b>CHỦ TRÌ DỰ ÁN</b>  <b>KTS. HỒ HỮU HOÀNG</b>	<b>THIẾT KẾ KIẾN TRÚC</b>  <b>KTS. HỒ HỮU HOÀNG</b> <b>VẼ - KHAI TRIỂN</b>  <b>KTS. NGUYỄN THỊ VÂN OANH</b> <b>KIỂM DUYỆT</b>  <b>KTS. ĐINH VĂN TRƯỜNG</b>	<b>CÔNG TRÌNH</b> <b>NỘI THẤT CĂN T1.05.03</b> ĐC: COVE RESIDENCES, PHƯỜNG THỦ THIÊM, QUẬN 2, TP. HỒ CHÍ MINH	<b>TÊN BẢN VẼ</b> <b>MẶT BẰNG BỐ TRÍ NỘI THẤT</b>	
				<b>BỘ HỒ SƠ</b> <b>HOÀN CÔNG</b>	<b>NGÀY:</b> 02/08/2024 <b>TỶ LỆ:</b> 1:75	<b>ID:</b> KT.4 <b>4 / 21</b>

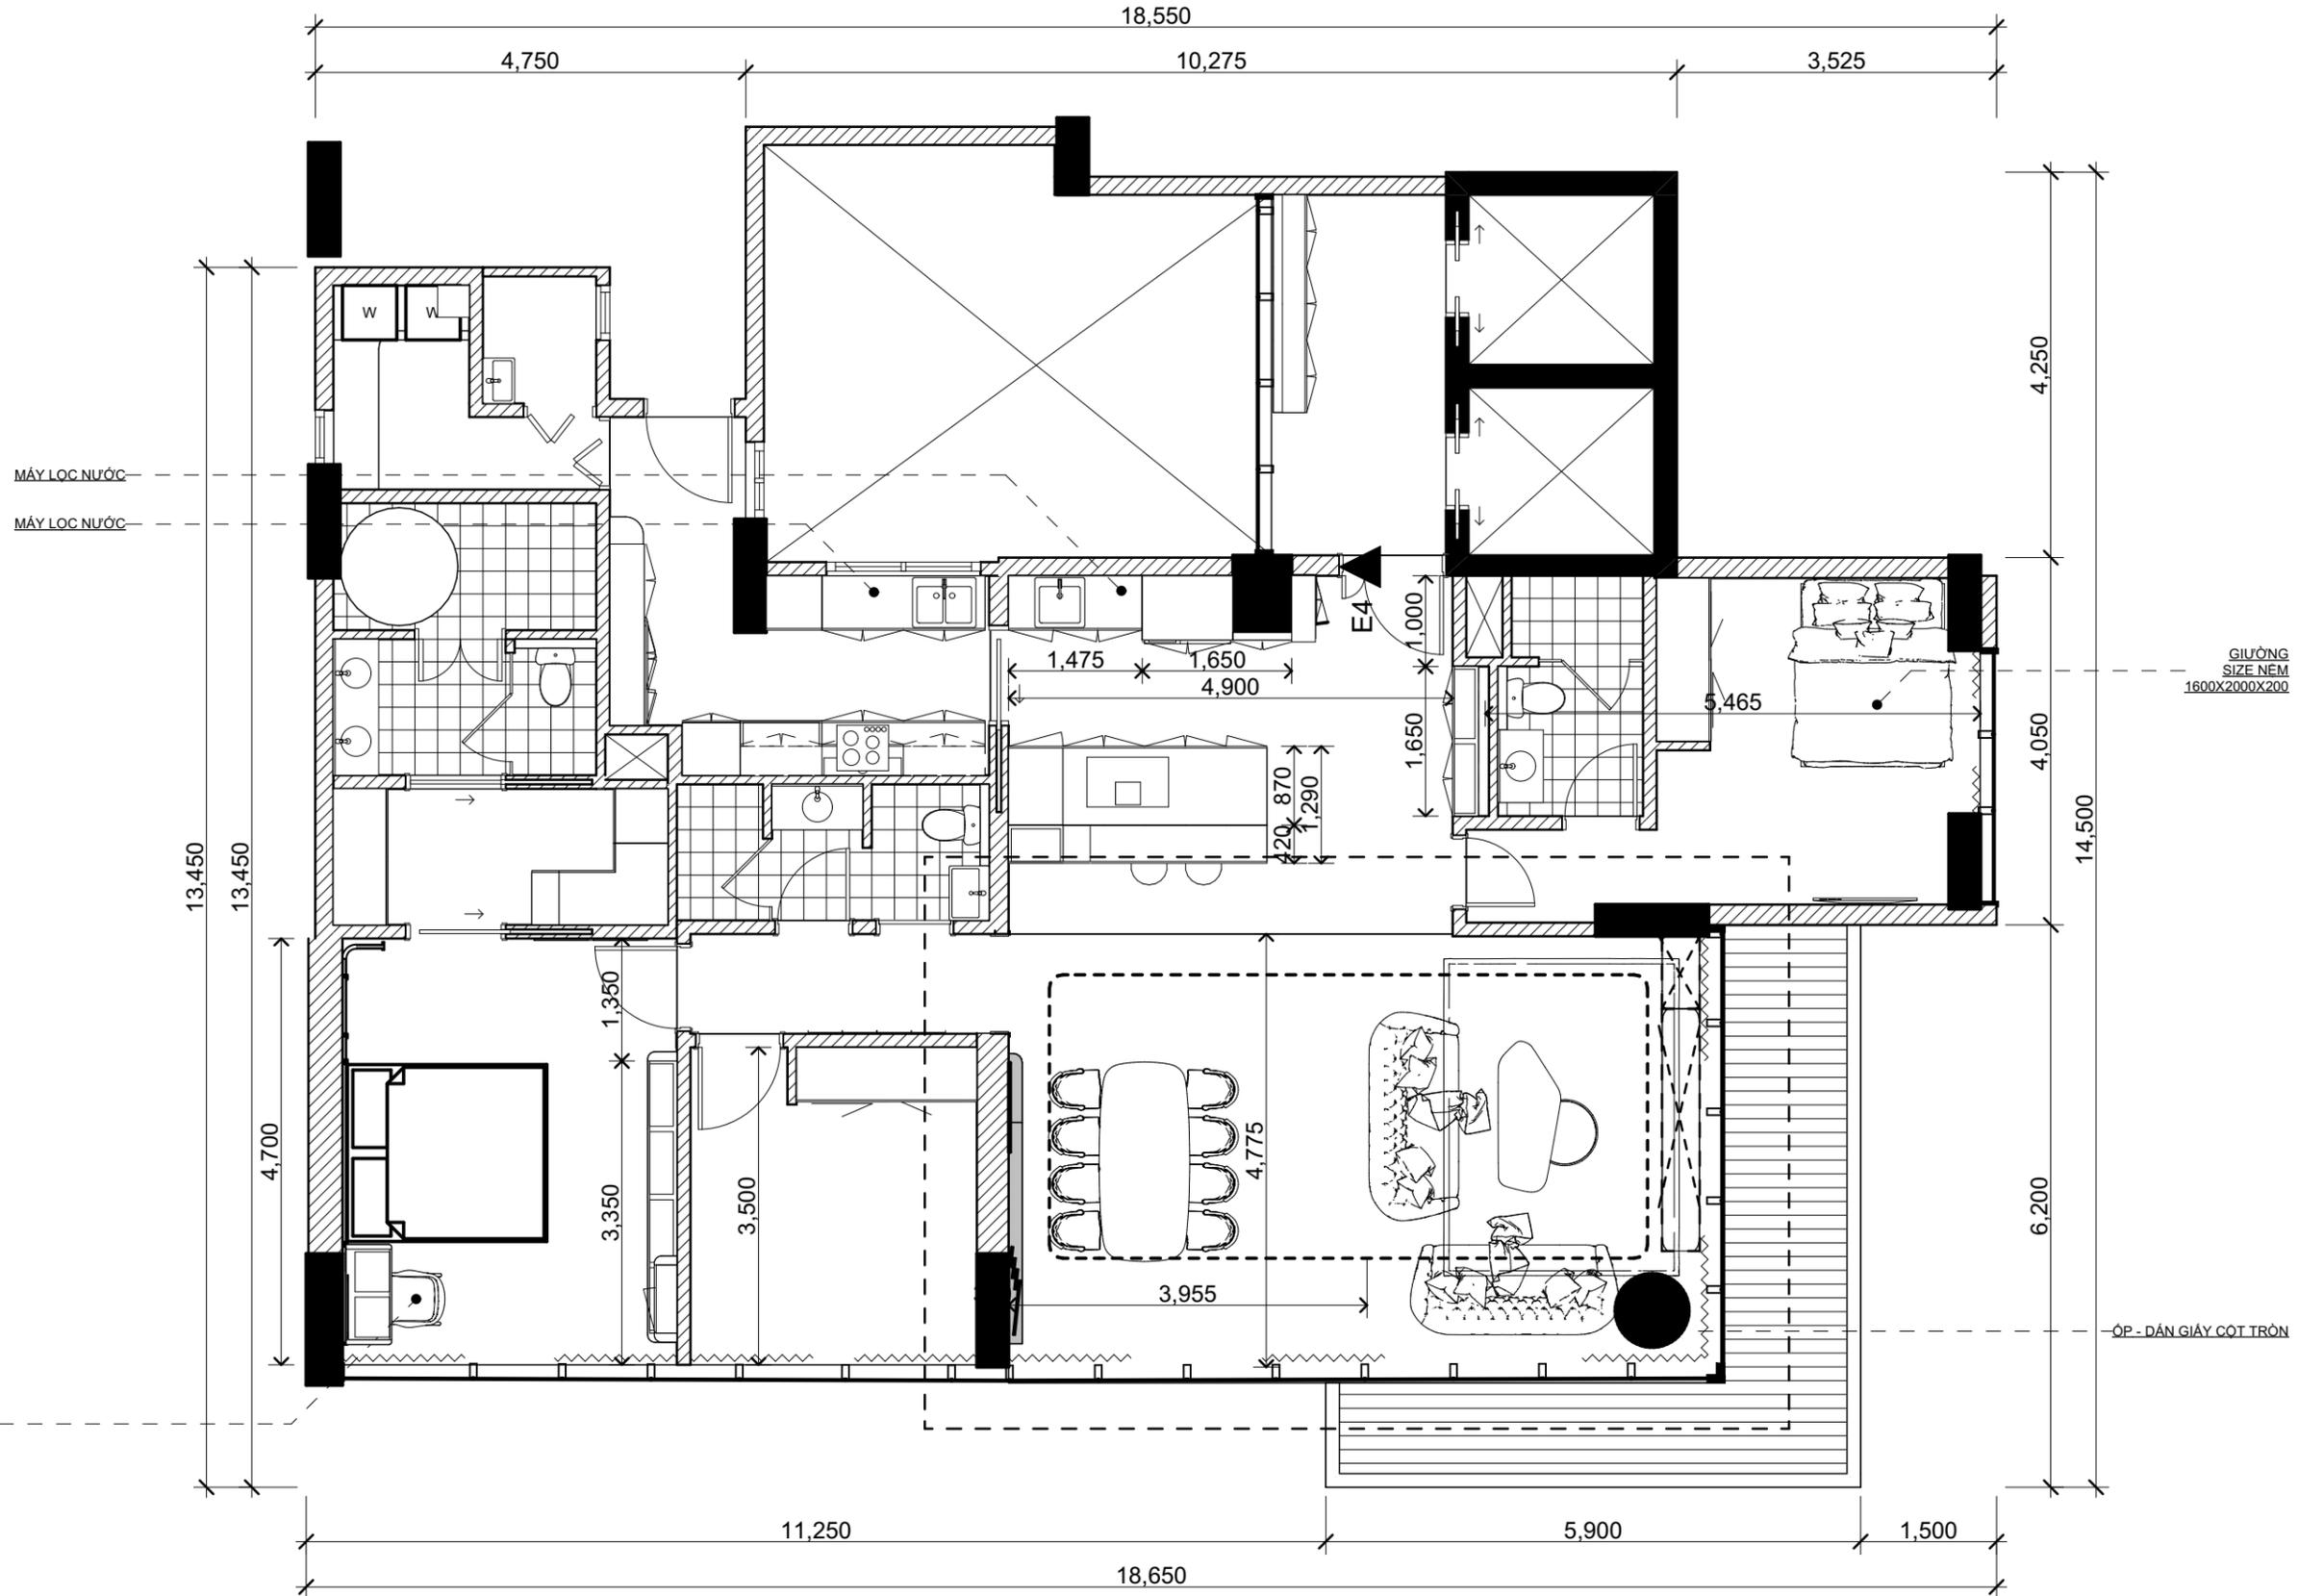


**MẶT BẰNG CẢI TẠO TL: 1/75**


<b>CHỦ ĐẦU TƯ</b>  <b>ÔNG. NGUYỄN BÁ THỊNH</b>	<b>ĐƠN VỊ THIẾT KẾ</b>  <b>TH GROUP</b> Architecture & Construction <b>CÔNG TY TNHH THIẾT KẾ XÂY DỰNG TH GROUP</b> ĐC: 96 CAO THẮNG, PHƯỜNG 4, QUẬN 3, TP. HỒ CHÍ MINH	<b>GIÁM ĐỐC</b>  <b>KTS. ĐINH VĂN TRƯỜNG</b> <b>CHỦ TRÌ DỰ ÁN</b>  <b>KTS. HỒ HỮU HOÀNG</b>	<b>THIẾT KẾ KIẾN TRÚC</b>  <b>KTS. HỒ HỮU HOÀNG</b> <b>VẼ - KHAI TRIỂN</b>  <b>KTS. NGUYỄN THỊ VÂN OANH</b> <b>KIỂM DUYỆT</b>  <b>KTS. ĐINH VĂN TRƯỜNG</b>	<b>CÔNG TRÌNH</b> <b>NỘI THẤT CĂN T1.05.03</b> ĐC: COVE RESIDENCES, PHƯỜNG THỦ THIÊM, QUẬN 2, TP. HỒ CHÍ MINH <b>BỘ HỒ SƠ</b> <b>HOÀN CÔNG</b>	<b>TÊN BẢN VẼ</b> <b>MẶT BẰNG CẢI TẠO</b> <b>NGÀY:</b> 02/08/2024 <b>TỶ LỆ:</b> 1:75 <b>ID:</b> KT.5
			<b>5/ 21</b>		



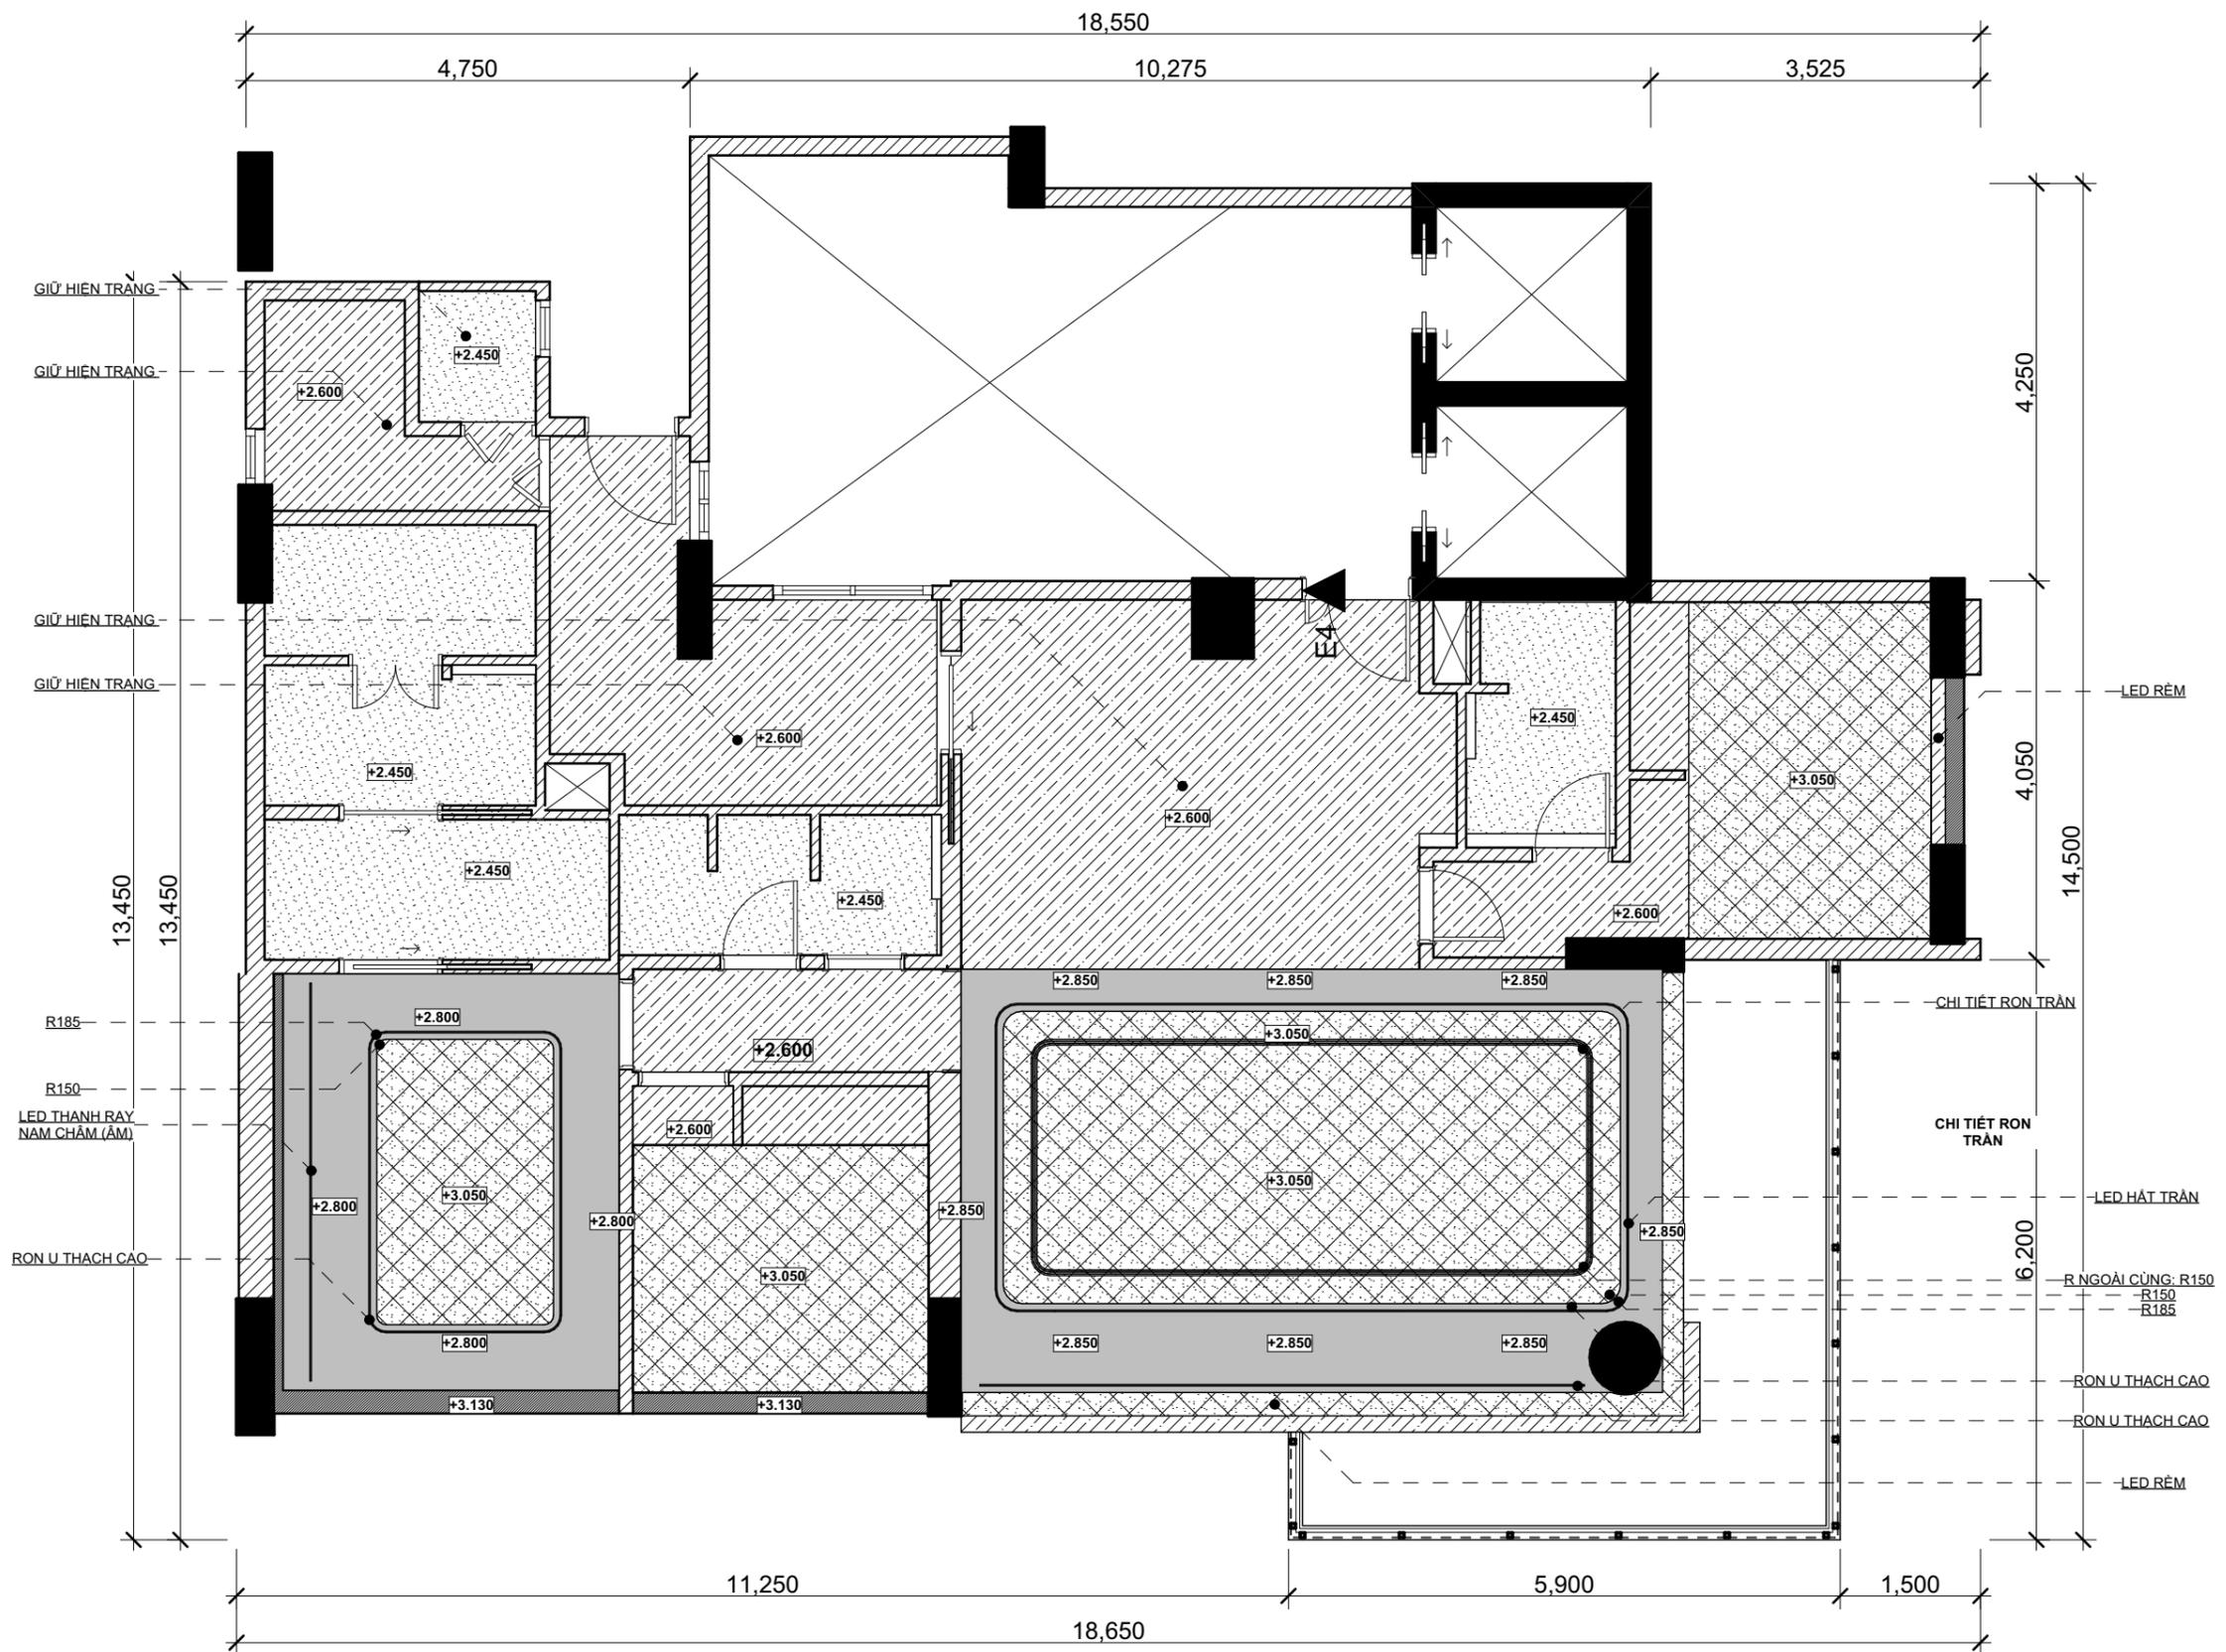



**MẶT BẰNG TRẦN THAY ĐỔI TL: 1/75**
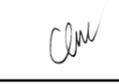
<b>CHỦ ĐẦU TƯ</b>  <b>ÔNG. NGUYỄN BÁ THỊNH</b>	<b>ĐƠN VỊ THIẾT KẾ</b>  <b>TH GROUP</b> Architecture & Construction <b>CÔNG TY TNHH THIẾT KẾ XÂY DỰNG TH GROUP</b> ĐC: 96 CAO THẮNG, PHƯỜNG 4, QUẬN 3, TP. HỒ CHÍ MINH	<b>GIÁM ĐỐC</b>   KTS. ĐINH VĂN TRƯỜNG <b>CHỦ TRÌ DỰ ÁN</b>  KTS. HỒ HỮU HOÀNG	<b>THIẾT KẾ KIẾN TRÚC</b>  KTS. HỒ HỮU HOÀNG <b>VẼ - KHAI TRIỂN</b>  KTS. NGUYỄN THỊ VÂN OANH <b>KIỂM DUYỆT</b>  KTS. ĐINH VĂN TRƯỜNG	<b>CÔNG TRÌNH</b>  <b>NỘI THẤT CĂN T1.05.03</b> ĐC: COVE RESIDENCES, PHƯỜNG THỦ THIÊM, QUẬN 2, TP. HỒ CHÍ MINH	<b>TÊN BẢN VẼ</b> <b>MẶT BẰNG TRẦN THAY ĐỔI</b>	
				<b>BỘ HỒ SƠ</b>  <b>HOÀN CÔNG</b>	<b>NGÀY:</b> 02/08/2024 <b>TỶ LỆ:</b> 1:75	<b>ID:</b> KT.7 <div style="border: 1px solid black; border-radius: 50%; width: 30px; height: 30px; display: flex; align-items: center; justify-content: center;"> <b>71 / 21</b> </div>


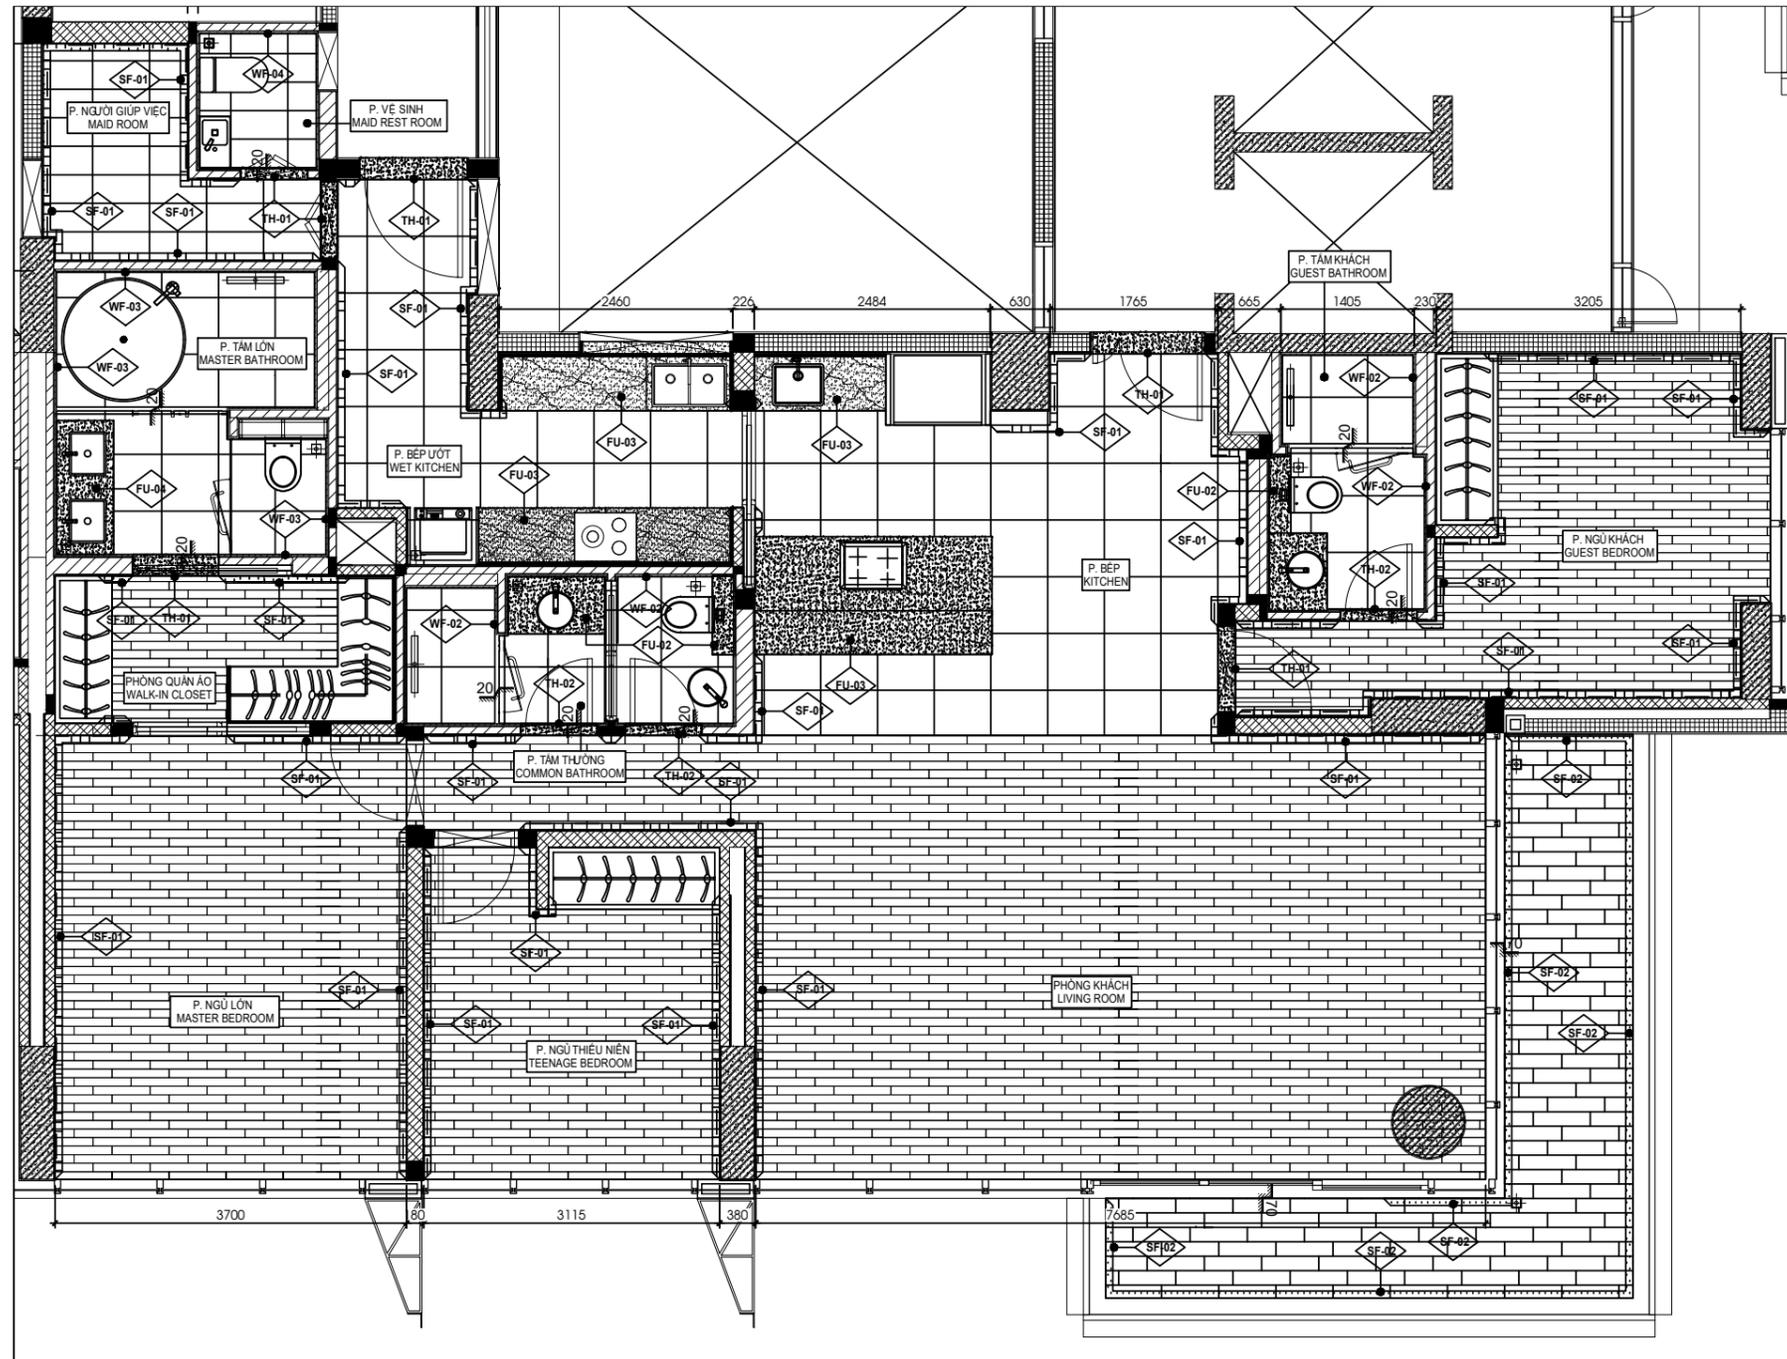



## MẶT BẰNG SÀN HIỆN TRẠNG/ GIỮ NGUYÊN HIỆN TRẠNG
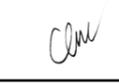
<b>CHỦ ĐẦU TƯ</b>  <b>ÔNG. NGUYỄN BÁ THỊNH</b>	<b>ĐƠN VỊ THIẾT KẾ</b>  <b>TH GROUP</b> Architecture & Construction <b>CÔNG TY TNHH THIẾT KẾ XÂY DỰNG TH GROUP</b> ĐC: 96 CAO THẮNG, PHƯỜNG 4, QUẬN 3, TP. HỒ CHÍ MINH	<b>GIÁM ĐỐC</b>   <b>KTS. ĐINH VĂN TRƯỜNG</b> <b>CHỦ TRÌ DỰ ÁN</b>  <b>KTS. HỒ HỮU HOÀNG</b>	<b>THIẾT KẾ KIẾN TRÚC</b>  <b>KTS. HỒ HỮU HOÀNG</b> <b>VẼ - KHAI TRIỂN</b>  <b>KTS. NGUYỄN THỊ VÂN OANH</b> <b>KIỂM DUYỆT</b>  <b>KTS. ĐINH VĂN TRƯỜNG</b>	<b>CÔNG TRÌNH</b>  <b>NỘI THẤT CĂN T1.05.03</b> ĐC: COVE RESIDENCES, PHƯỜNG THỦ THIÊM, QUẬN 2, TP. HỒ CHÍ MINH	<b>TÊN BẢN VẼ</b> <b>MẶT BẰNG SÀN HIỆN TRẠNG</b>
				<b>BỘ HỒ SƠ</b>  <b>HOÀN CÔNG</b>	<b>NGÀY:</b> 02/08/2024
				<b>TỶ LỆ:</b>	<b>8 / 21</b>

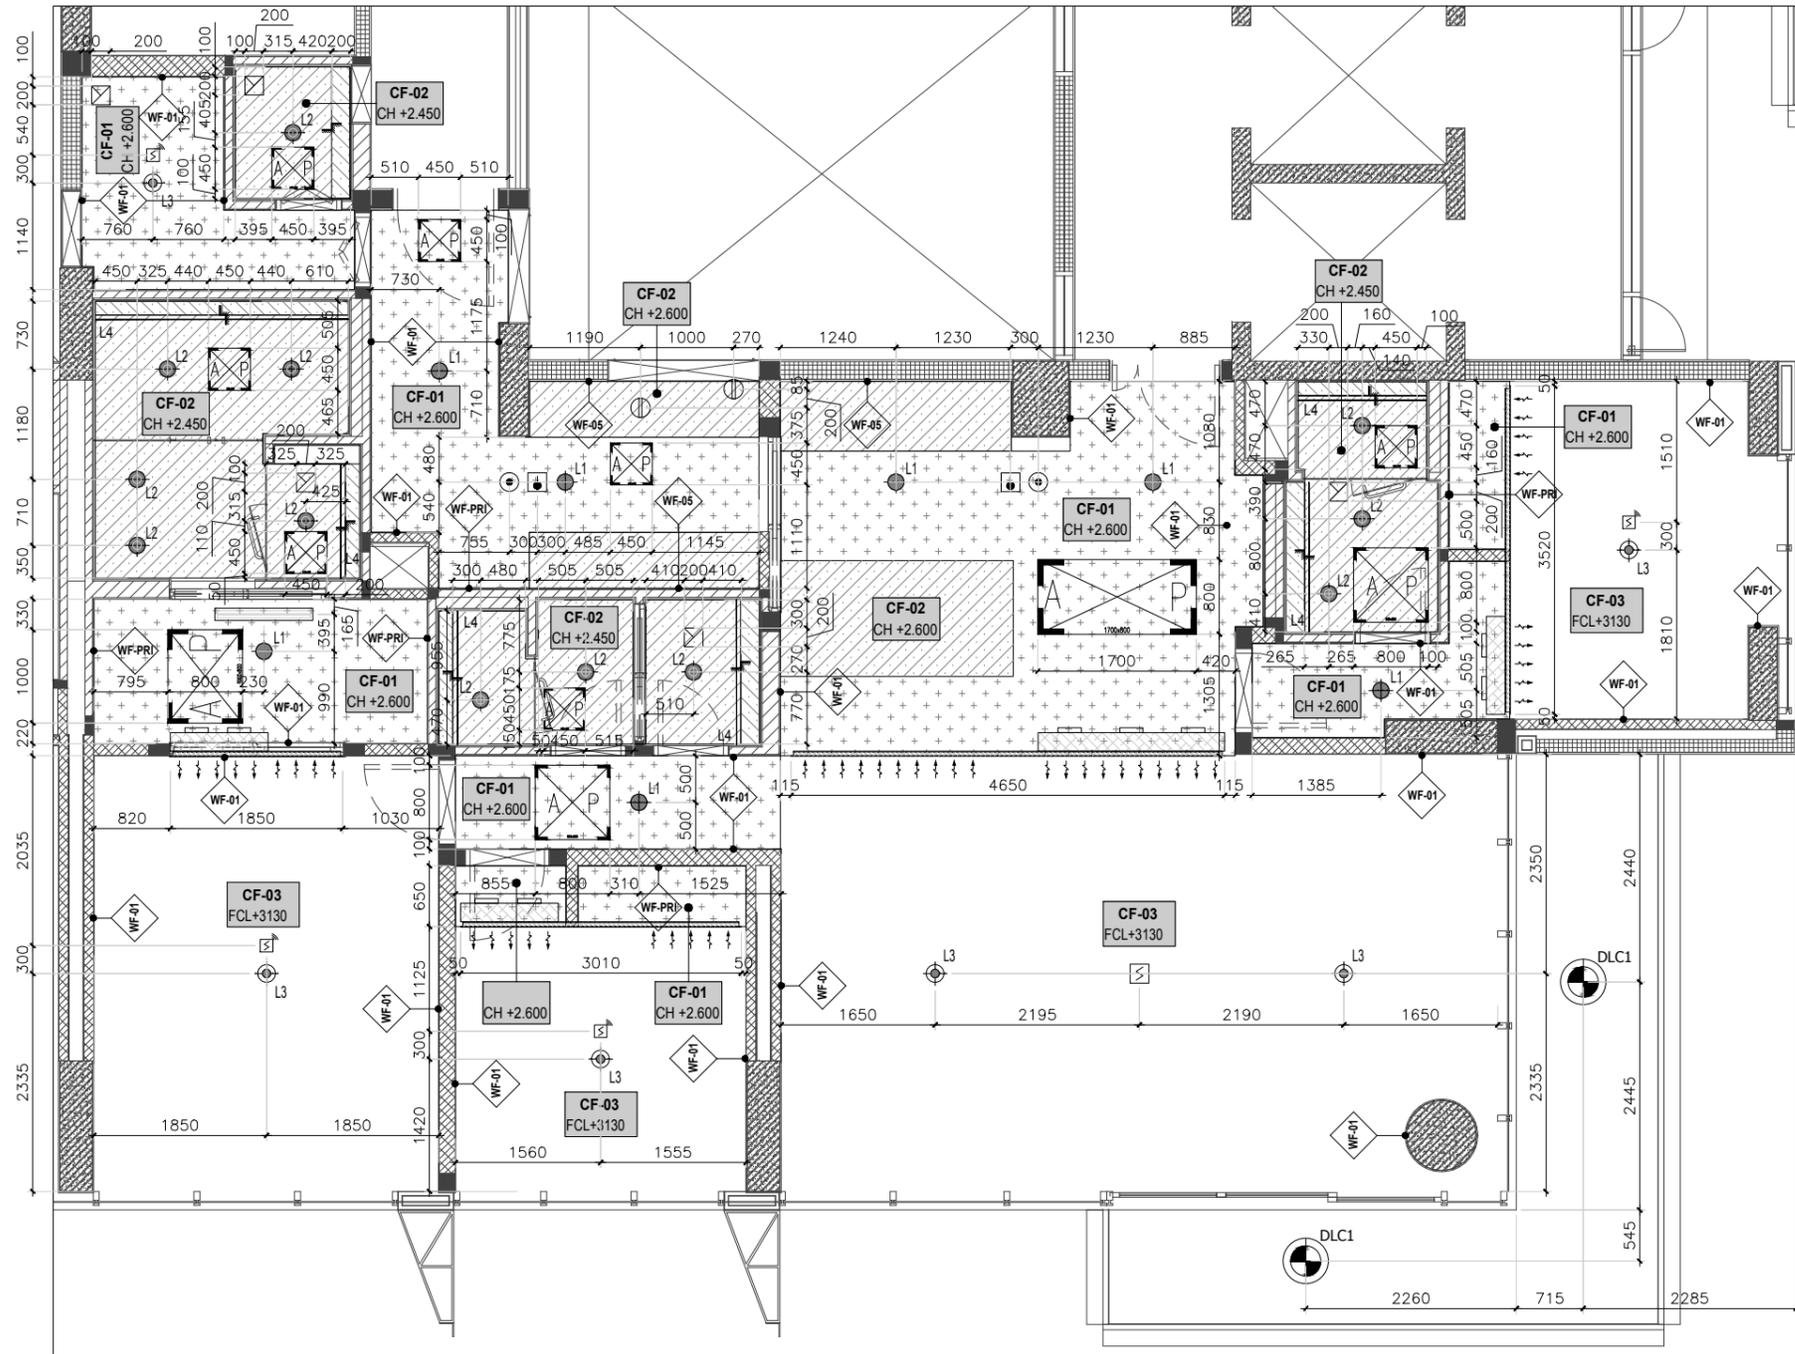


## MẶT BẰNG CHIẾU SÁNG HIỆN TRẠNG
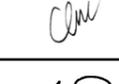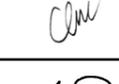
<b>CHỦ ĐẦU TƯ</b>  <b>ÔNG. NGUYỄN BÁ THỊNH</b>	<b>ĐƠN VỊ THIẾT KẾ</b>  <b>TH GROUP</b> Architecture & Construction <b>CÔNG TY TNHH THIẾT KẾ XÂY DỰNG TH GROUP</b> ĐC: 96 CAO THẮNG, PHƯỜNG 4, QUẬN 3, TP. HỒ CHÍ MINH	<b>GIÁM ĐỐC</b>   <b>KTS. ĐINH VĂN TRƯỜNG</b> <b>CHỦ TRÌ DỰ ÁN</b>  <b>KTS. HỒ HỮU HOÀNG</b>	<b>THIẾT KẾ KIẾN TRÚC</b> KTS. HỒ HỮU HOÀNG  <b>VẼ - KHAI TRIỂN</b> KTS. NGUYỄN THỊ VĂN OANH  <b>KIỂM DUYỆT</b> KTS. ĐINH VĂN TRƯỜNG 	<b>CÔNG TRÌNH</b> <b>NỘI THẤT CĂN T1.05.03</b> ĐC: COVE RESIDENCES, PHƯỜNG THỦ THIÊM, QUẬN 2, TP. HỒ CHÍ MINH <b>BỘ HỒ SƠ</b> <b>HOÀN CÔNG</b>	<b>TÊN BẢN VẼ</b> <b>MẶT BẰNG CHIẾU SÁNG HIỆN TRẠNG</b> <b>NGÀY:</b> 02/08/2024 <b>TỶ LỆ:</b>	ID: KT.9 <div style="border: 1px solid black; border-radius: 50%; width: 30px; height: 30px; display: flex; align-items: center; justify-content: center; margin: 0 auto;"> <b>9 / 21</b> </div>
			<b>CHỦ ĐẦU TƯ</b>  <b>ÔNG. NGUYỄN BÁ THỊNH</b>	<b>ĐƠN VỊ THIẾT KẾ</b>  <b>TH GROUP</b> Architecture & Construction <b>CÔNG TY TNHH THIẾT KẾ XÂY DỰNG TH GROUP</b> ĐC: 96 CAO THẮNG, PHƯỜNG 4, QUẬN 3, TP. HỒ CHÍ MINH	<b>GIÁM ĐỐC</b>   <b>KTS. ĐINH VĂN TRƯỜNG</b> <b>CHỦ TRÌ DỰ ÁN</b>  <b>KTS. HỒ HỮU HOÀNG</b>	<b>THIẾT KẾ KIẾN TRÚC</b> KTS. HỒ HỮU HOÀNG  <b>VẼ - KHAI TRIỂN</b> KTS. NGUYỄN THỊ VĂN OANH  <b>KIỂM DUYỆT</b> KTS. ĐINH VĂN TRƯỜNG 

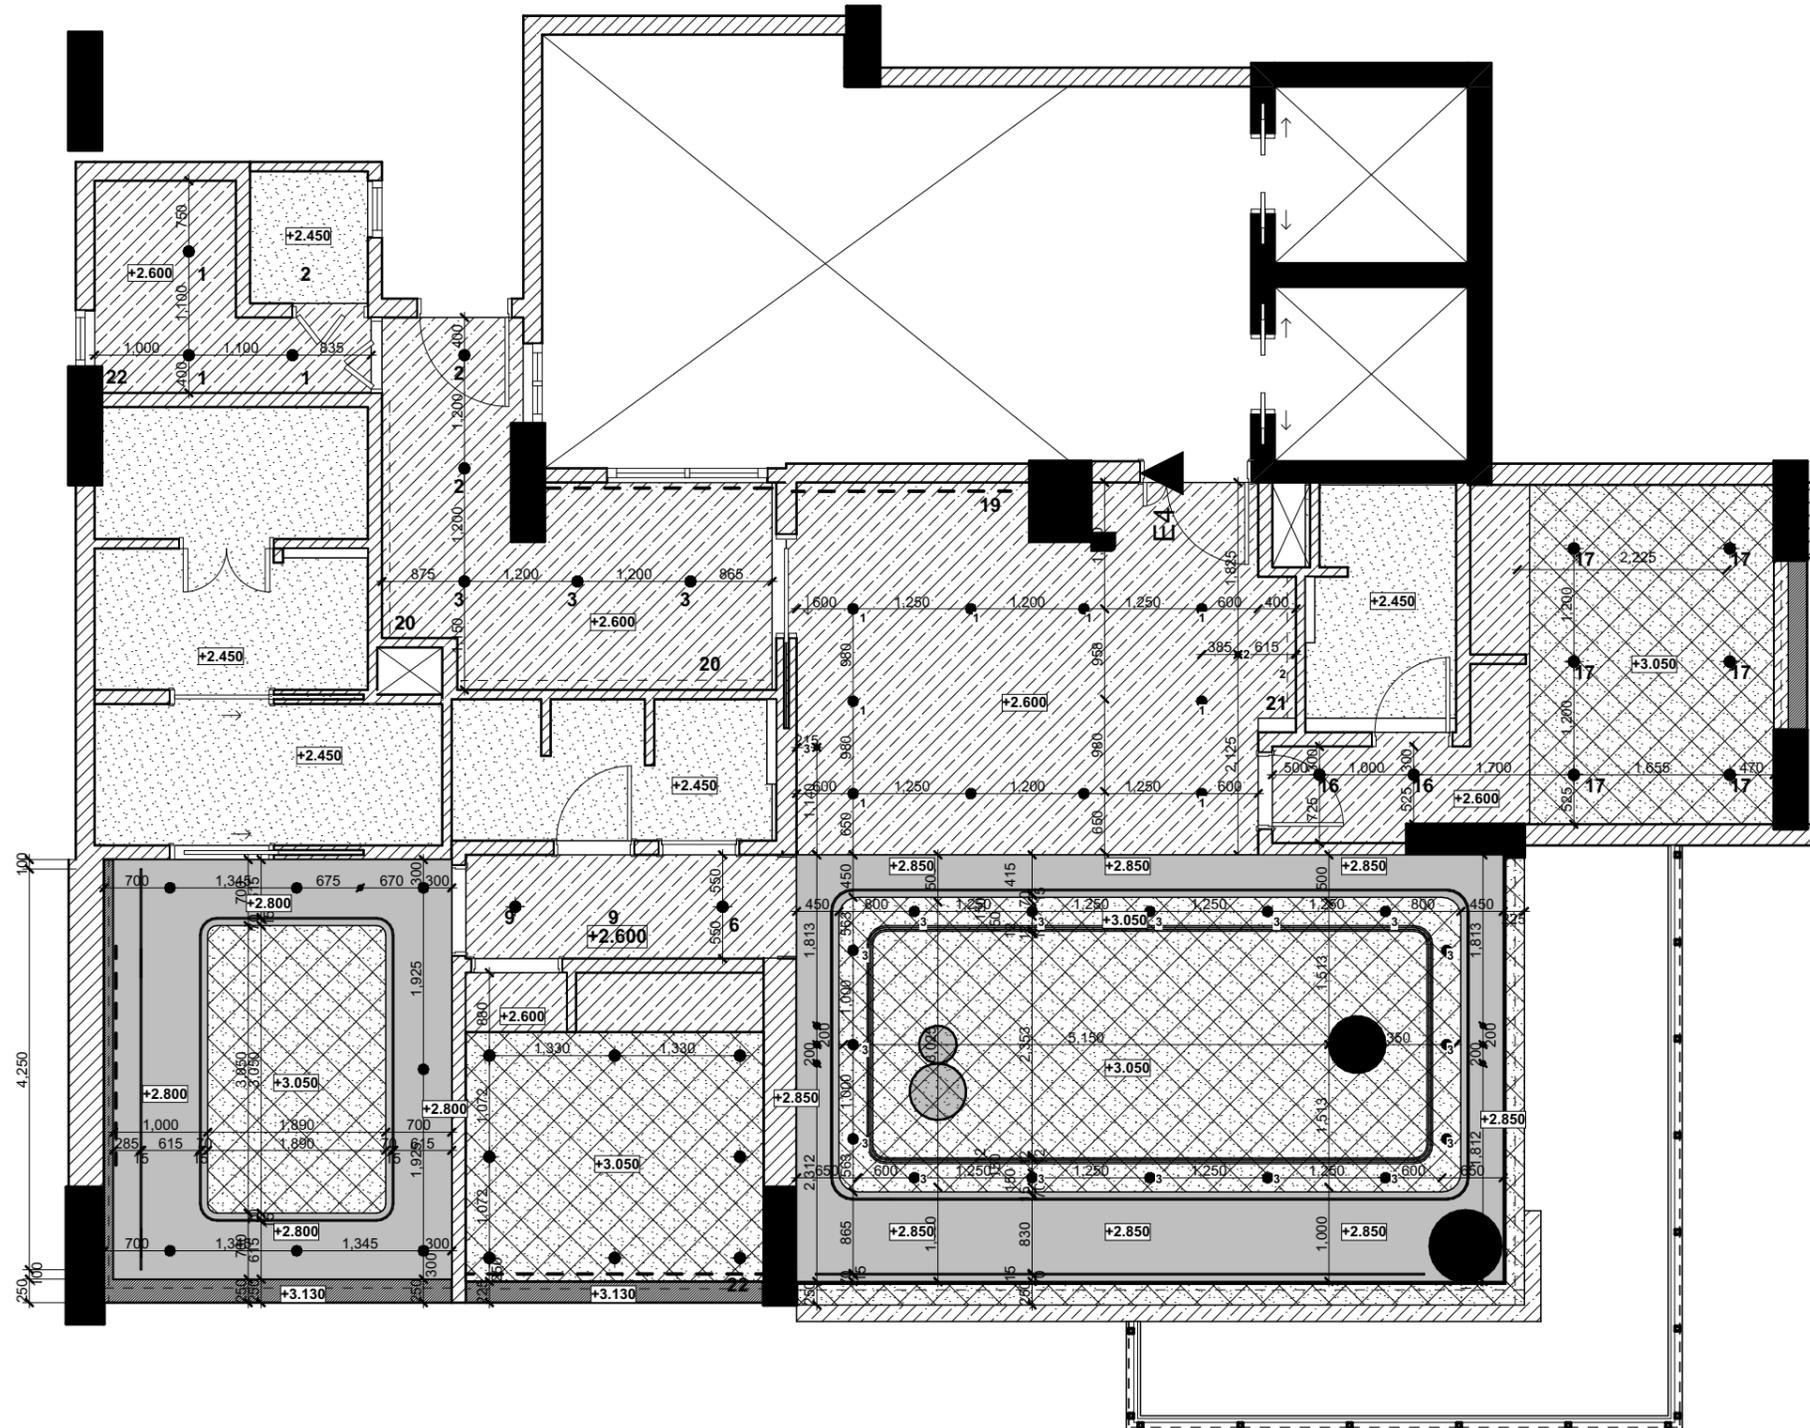


### MẶT BẰNG CHIẾU SÁNG THAY ĐỔI TL: 1/75

<b>CHỦ ĐẦU TƯ</b>  <b>ÔNG. NGUYỄN BÁ THỊNH</b>	<b>ĐƠN VỊ THIẾT KẾ</b>  <b>TH GROUP</b> Architecture & Construction <b>CÔNG TY TNHH THIẾT KẾ XÂY DỰNG TH GROUP</b> ĐC: 96 CAO THẮNG, PHƯỜNG 4, QUẬN 3, TP. HỒ CHÍ MINH	<b>GIÁM ĐỐC</b>   KTS. ĐINH VĂN TRƯỜNG <b>CHỦ TRÌ DỰ ÁN</b>  KTS. HỒ HỮU HOÀNG	<b>THIẾT KẾ KIẾN TRÚC</b>  KTS. HỒ HỮU HOÀNG <b>VẼ - KHAI TRIỂN</b> KTS. NGUYỄN THỊ VĂN OANH <b>KIỂM DUYỆT</b>  KTS. ĐINH VĂN TRƯỜNG	<b>CÔNG TRÌNH</b> <b>NỘI THẤT CĂN T1.05.03</b> ĐC: COVE RESIDENCES, PHƯỜNG THỦ THIÊM, QUẬN 2, TP. HỒ CHÍ MINH	<b>TÊN BẢN VẼ</b> <b>MẶT BẰNG CHIẾU SÁNG THAY ĐỔI</b>	
				<b>BỘ HỒ SƠ</b> <b>HOÀN CÔNG</b>	<b>NGÀY:</b> 02/08/2024	<b>ID:</b> KT.10
				<b>TỶ LỆ:</b> <b>1:75</b>		

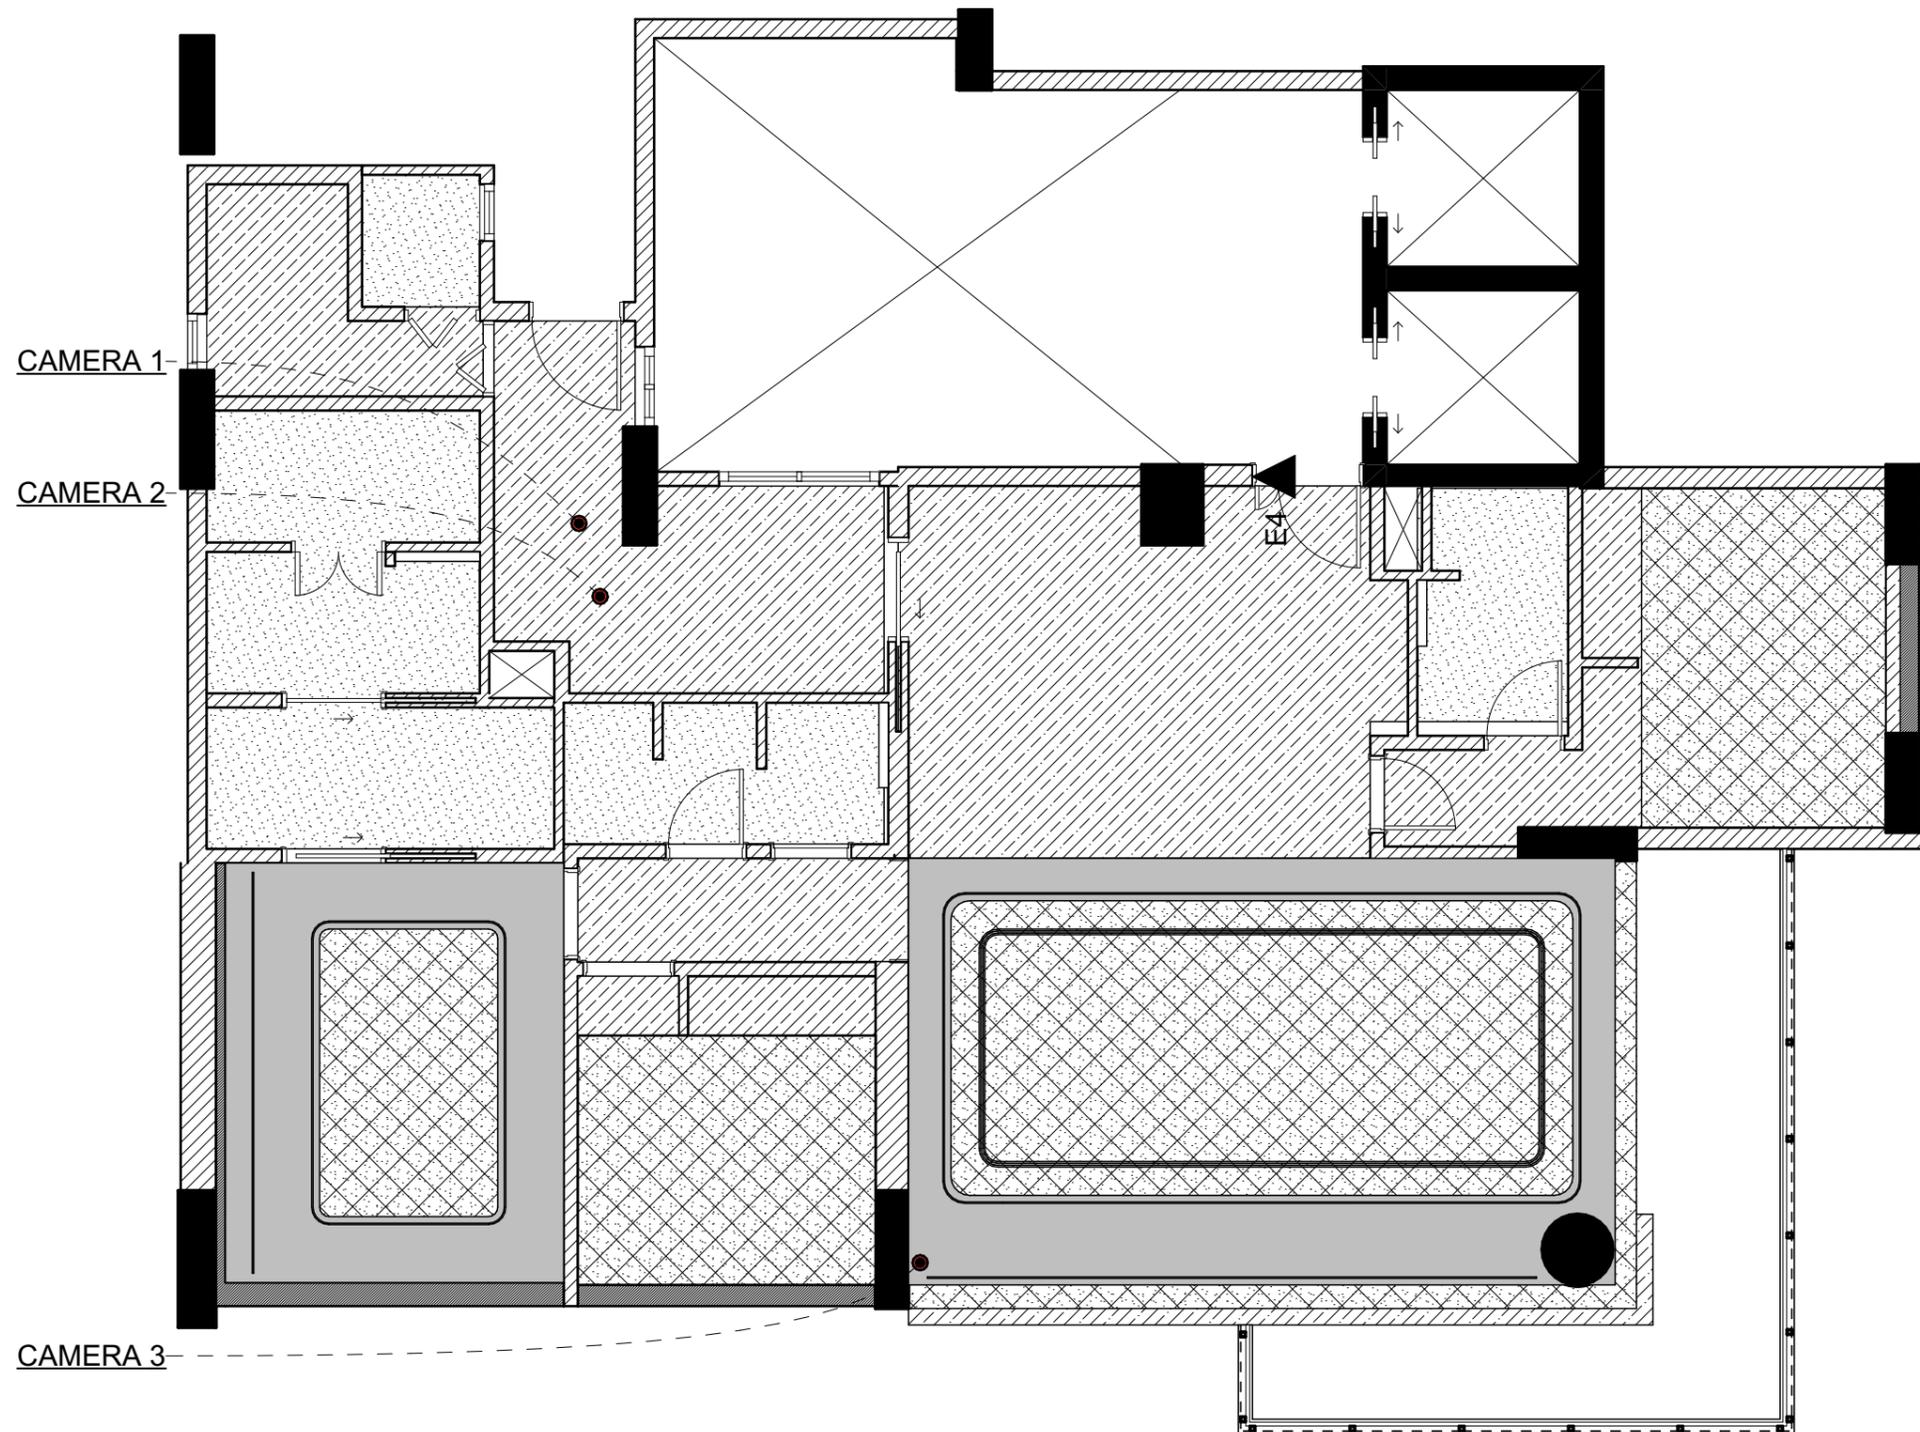


### VỊ TRÍ BỐ TRÍ CAMERA TRÊN TRẦN


<b>CHỦ ĐẦU TƯ</b>  ÔNG. NGUYỄN BÁ THỊNH	<b>ĐƠN VỊ THIẾT KẾ</b>  <b>TH GROUP</b> Architecture & Construction <b>CÔNG TY TNHH THIẾT KẾ XÂY DỰNG TH GROUP</b> ĐC: 96 CAO THẮNG, PHƯỜNG 4, QUẬN 3, TP. HỒ CHÍ MINH	<b>GIÁM ĐỐC</b>   KTS. ĐINH VĂN TRƯỜNG <b>CHỦ TRÌ DỰ ÁN</b>  KTS. HỒ HỮU HOÀNG	<b>THIẾT KẾ KIẾN TRÚC</b>  KTS. HỒ HỮU HOÀNG <b>VỀ - KHAI TRIỂN</b>  KTS. NGUYỄN THỊ VÂN OANH <b>KIỂM DUYỆT</b>  KTS. ĐINH VĂN TRƯỜNG	<b>CÔNG TRÌNH</b> <b>NỘI THẤT CĂN T1.05.03</b> <small>ĐC: COVE RESIDENCES, PHƯỜNG THỦ THIÊM, QUẬN 2, TP. HỒ CHÍ MINH</small>	<b>TÊN BẢN VẼ</b> <b>MẶT BẰNG BỐ TRÍ CAMERA</b>	
				<b>BỘ HỒ SƠ</b> <b>HOÀN CÔNG</b>	<b>NGÀY:</b> 02/08/2024 <b>TỶ LỆ:</b> 1:75	ID: KT.11 <div style="border: 1px solid black; border-radius: 50%; width: 30px; height: 30px; display: flex; align-items: center; justify-content: center;"> <span>11 / 21</span> </div>

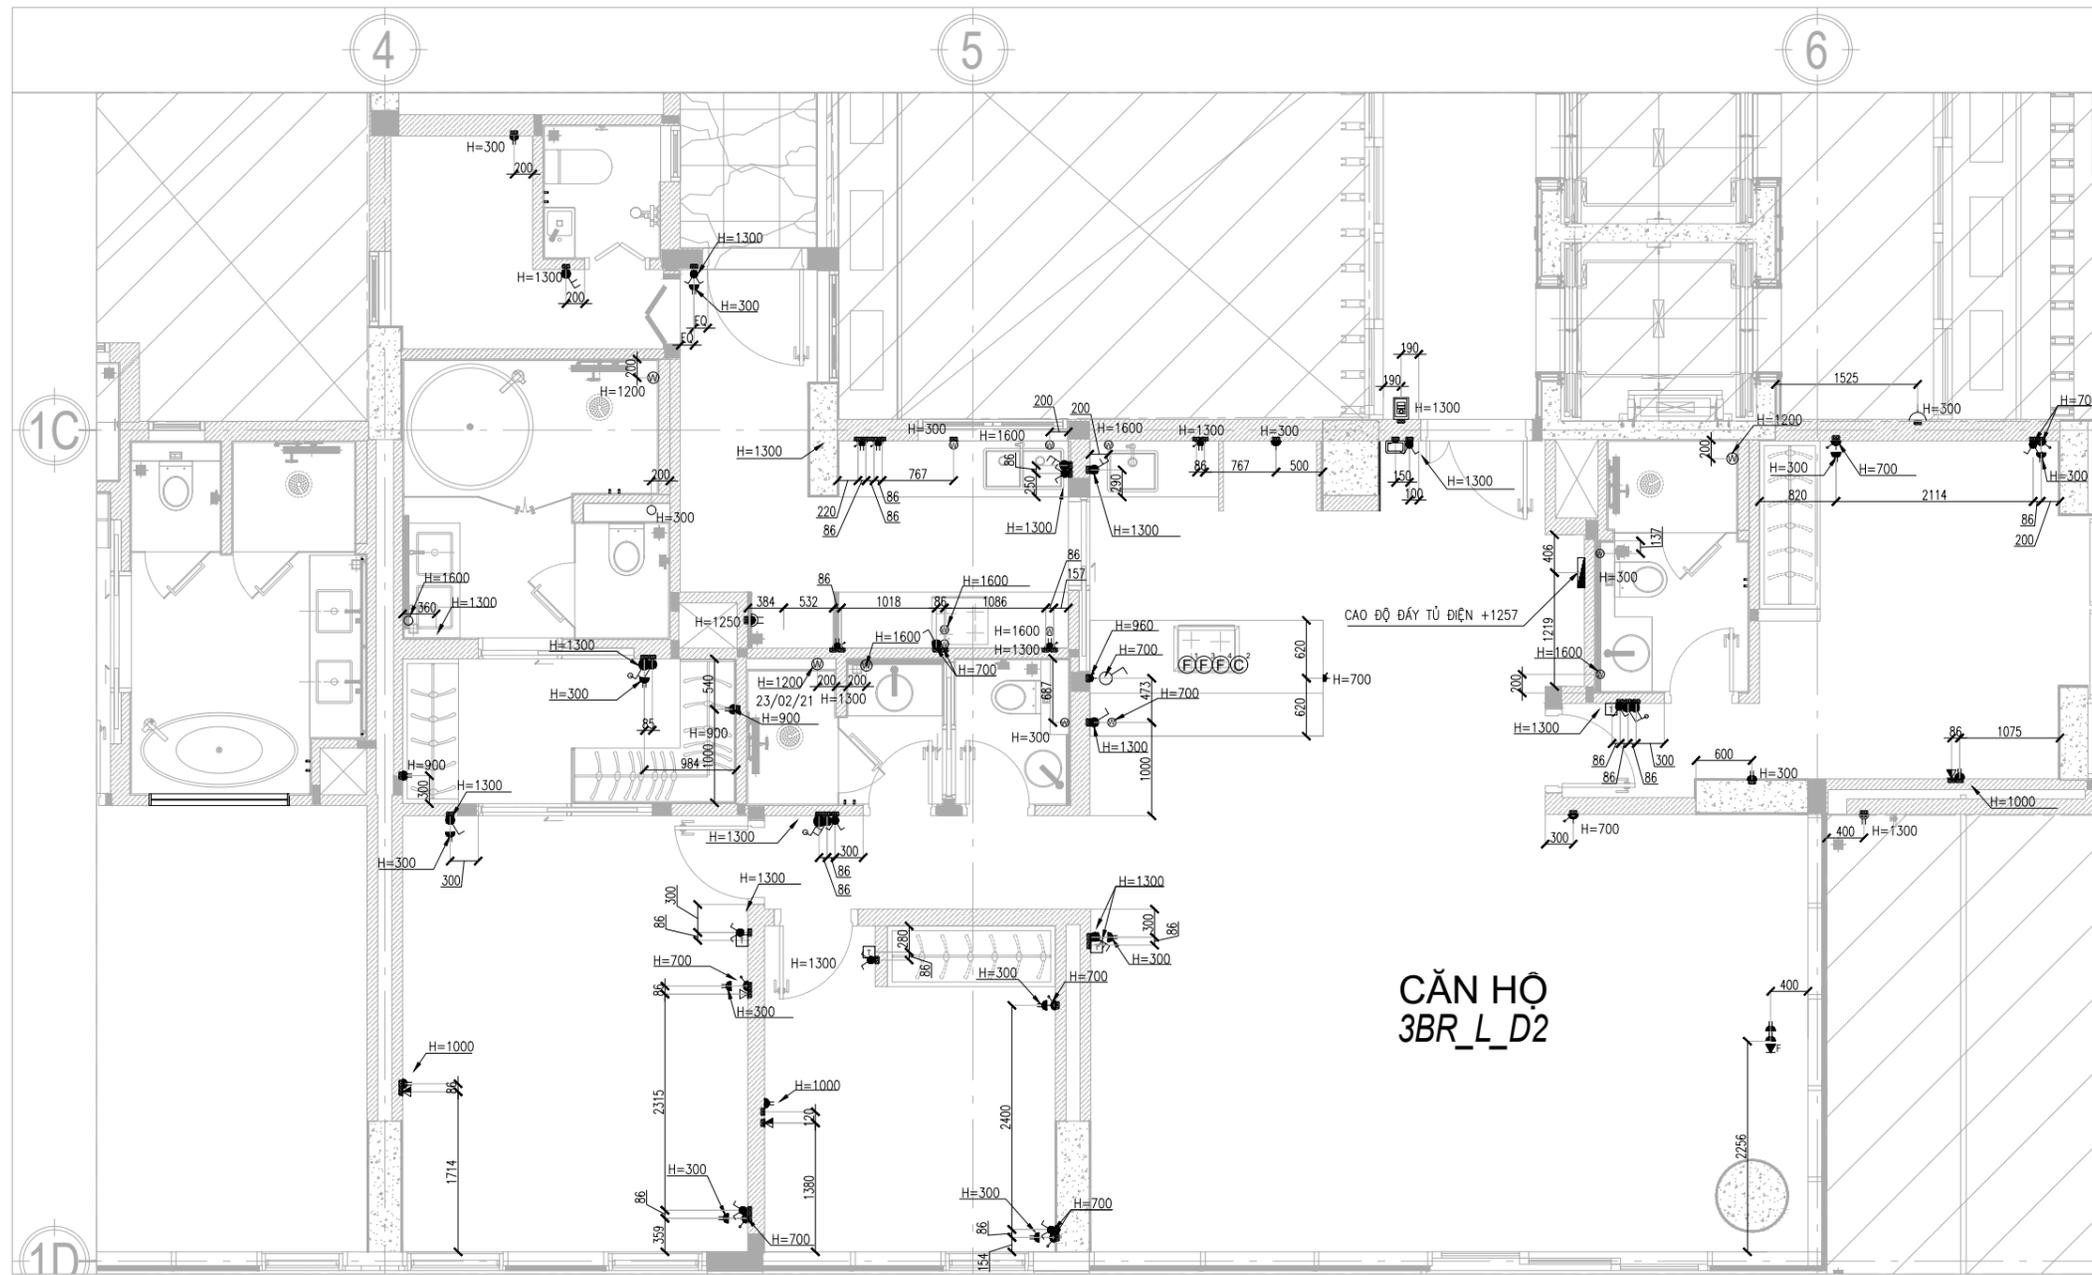

**MẶT BẰNG CÔNG TÁC Ở CẢM HIỆN TRẠNG**
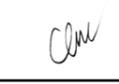
<b>CHỦ ĐẦU TƯ</b>  <b>ÔNG. NGUYỄN BÁ THỊNH</b>	<b>ĐƠN VỊ THIẾT KẾ</b>  <b>TH GROUP</b> Architecture & Construction <b>CÔNG TY TNHH THIẾT KẾ XÂY DỰNG TH GROUP</b> ĐC: 96 CAO THẮNG, PHƯỜNG 4, QUẬN 3, TP. HỒ CHÍ MINH	<b>GIÁM ĐỐC</b>   <b>KTS. ĐINH VĂN TRƯỜNG</b> <b>CHỦ TRÌ DỰ ÁN</b>  <b>KTS. HỒ HỮU HOÀNG</b>	<b>THIẾT KẾ KIẾN TRÚC</b> KTS. HỒ HỮU HOÀNG  <b>VẼ - KHAI TRIỂN</b>	<b>CÔNG TRÌNH</b> <b>NỘI THẤT CĂN T1.05.03</b> ĐC: COVE RESIDENCES, PHƯỜNG THỦ THIÊM, QUẬN 2, TP. HỒ CHÍ MINH <b>BỘ HỒ SƠ</b> <b>HOÀN CÔNG</b>	<b>TÊN BẢN VẼ</b> <b>MẶT BẰNG CÔNG TÁC Ở CẢM HIỆN TRẠNG</b>
			<b>KIỂM DUYỆT</b> KTS. NGUYỄN THỊ VÂN OANH  KTS. ĐINH VĂN TRƯỜNG 		NGÀY: 02/08/2024 TỶ LỆ:


**GHI CHÚ:**  
GIỮ NGUYÊN CƠ CẤU Ồ CẨM HIỆN TRẠNG VÀ BỔ SUNG THÊM Ồ CẨM MỚI TẠI CÁC VỊ TRÍ TƯỜNG GẠCH HOẶC TỪ GỖ

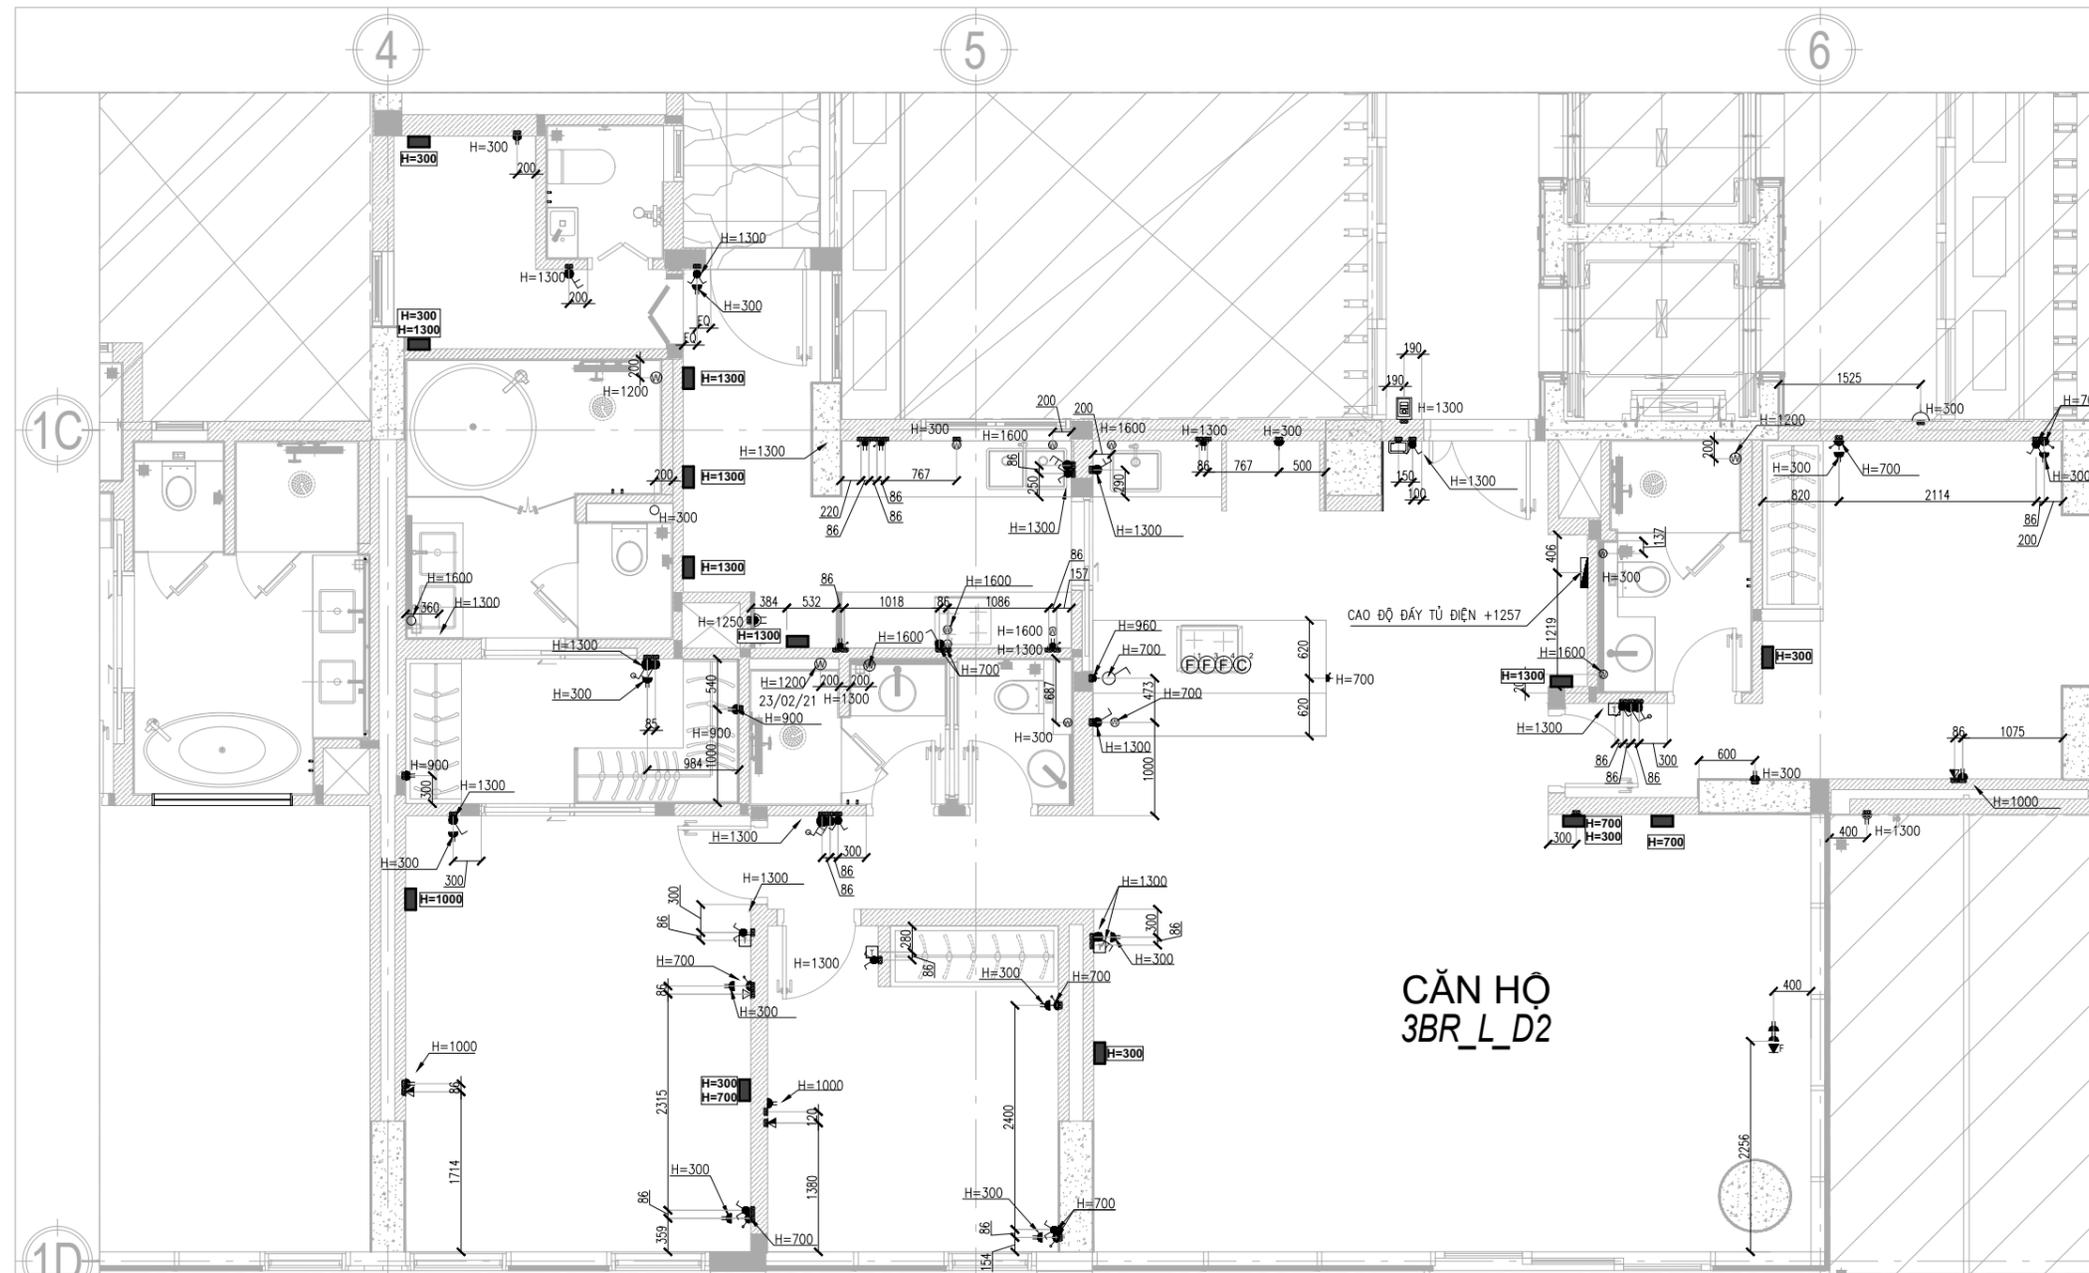


CĂN HỘ  
3BR\_L\_D2

**MẶT BẰNG CÔNG TẮC Ồ CẨM THAY ĐỔI**


<b>CHỦ ĐẦU TƯ</b>  ÔNG. NGUYỄN BÁ THỊNH	<b>ĐƠN VỊ THIẾT KẾ</b>  <b>TH GROUP</b> Architecture & Construction <b>CÔNG TY TNHH THIẾT KẾ XÂY DỰNG TH GROUP</b> ĐC: 96 CAO THẮNG, PHƯỜNG 4, QUẬN 3, TP. HỒ CHÍ MINH	<b>GIÁM ĐỐC</b>   KTS. ĐINH VĂN TRƯỜNG <b>CHỦ TRÌ DỰ ÁN</b>  KTS. HỒ HỮU HOÀNG	<b>THIẾT KẾ KIẾN TRÚC</b>  KTS. HỒ HỮU HOÀNG <b>VẼ - KHAI TRIỂN</b> KTS. NGUYỄN THỊ VÂN OANH <b>KIỂM DUYỆT</b>  KTS. ĐINH VĂN TRƯỜNG	<b>CÔNG TRÌNH</b>  <b>NỘI THẤT CĂN T1.05.03</b> ĐC: COVE RESIDENCES, PHƯỜNG THỦ THIÊM, QUẬN 2, TP. HỒ CHÍ MINH	<b>TÊN BẢN VẼ</b> <b>MẶT BẰNG CÔNG TẮC Ồ CẨM THAY ĐỔI</b>
				<b>BỘ HỒ SƠ</b>  <b>HOÀN CÔNG</b>	NGÀY: 02/08/2024 TỶ LỆ:

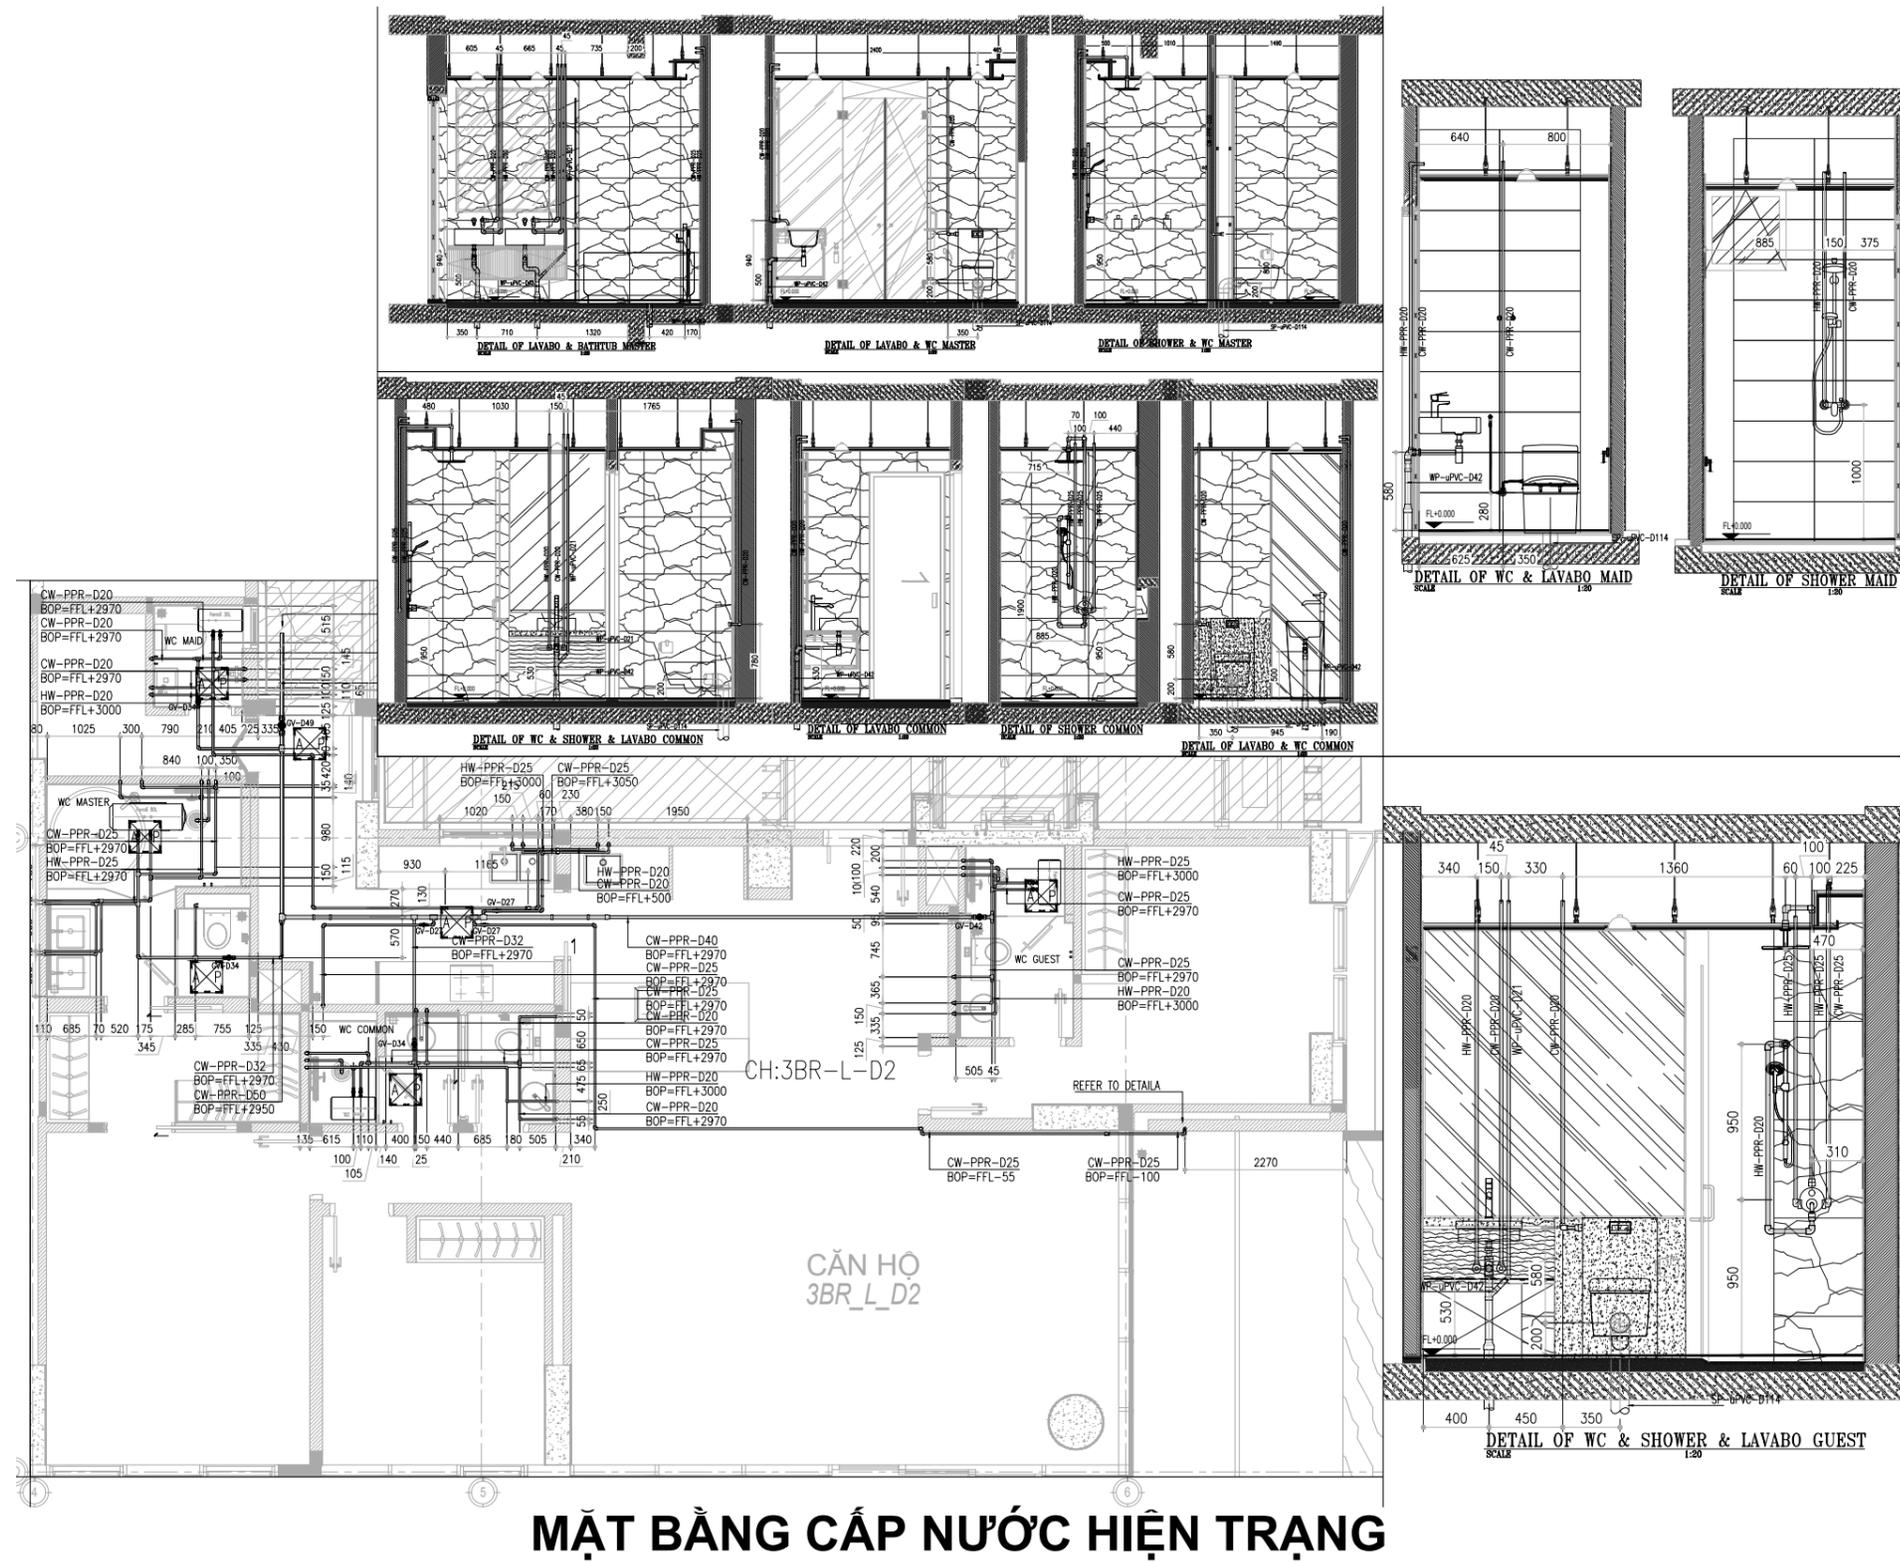

**MẶT BẰNG CẤP NƯỚC HIỆN TRẠNG**

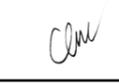
<b>CHỦ ĐẦU TƯ</b>  <b>ÔNG. NGUYỄN BÁ THỊNH</b>	<b>ĐƠN VỊ THIẾT KẾ</b>  <b>TH GROUP</b> Architecture & Construction <b>CÔNG TY TNHH THIẾT KẾ XÂY DỰNG TH GROUP</b> ĐC: 96 CAO THẮNG, PHƯỜNG 4, QUẬN 3, TP. HỒ CHÍ MINH	<b>GIÁM ĐỐC</b>   <b>KTS. ĐINH VĂN TRƯỜNG</b> <b>CHỦ TRÌ DỰ ÁN</b>  <b>KTS. HỒ HỮU HOÀNG</b>	<b>THIẾT KẾ KIẾN TRÚC</b> KTS. HỒ HỮU HOÀNG  <b>VỀ - KHAI TRIỂN</b>	<b>CÔNG TRÌNH</b> <b>NỘI THẤT CĂN T1.05.03</b> ĐC: COVE RESIDENCES, PHƯỜNG THỦ THIÊM, QUẬN 2, TP. HỒ CHÍ MINH	<b>TÊN BẢN VẼ</b> <b>MẶT BẰNG CẤP NƯỚC HIỆN TRẠNG</b>	
			<b>KIỂM DUYỆT</b> KTS. NGUYỄN THỊ VĂN OANH  <b>KTS. ĐINH VĂN TRƯỜNG</b>	<b>BỘ HỒ SƠ</b> <b>HOÀN CÔNG</b>	<b>NGÀY:</b> 02/08/2024	<b>ID:</b> KT.14 <div style="border: 1px solid black; border-radius: 50%; width: 30px; height: 30px; display: flex; align-items: center; justify-content: center; margin: 0 auto;"> <b>14/21</b> </div>

CẤP NƯỚC LẠNH CHO MÁY GIẶT

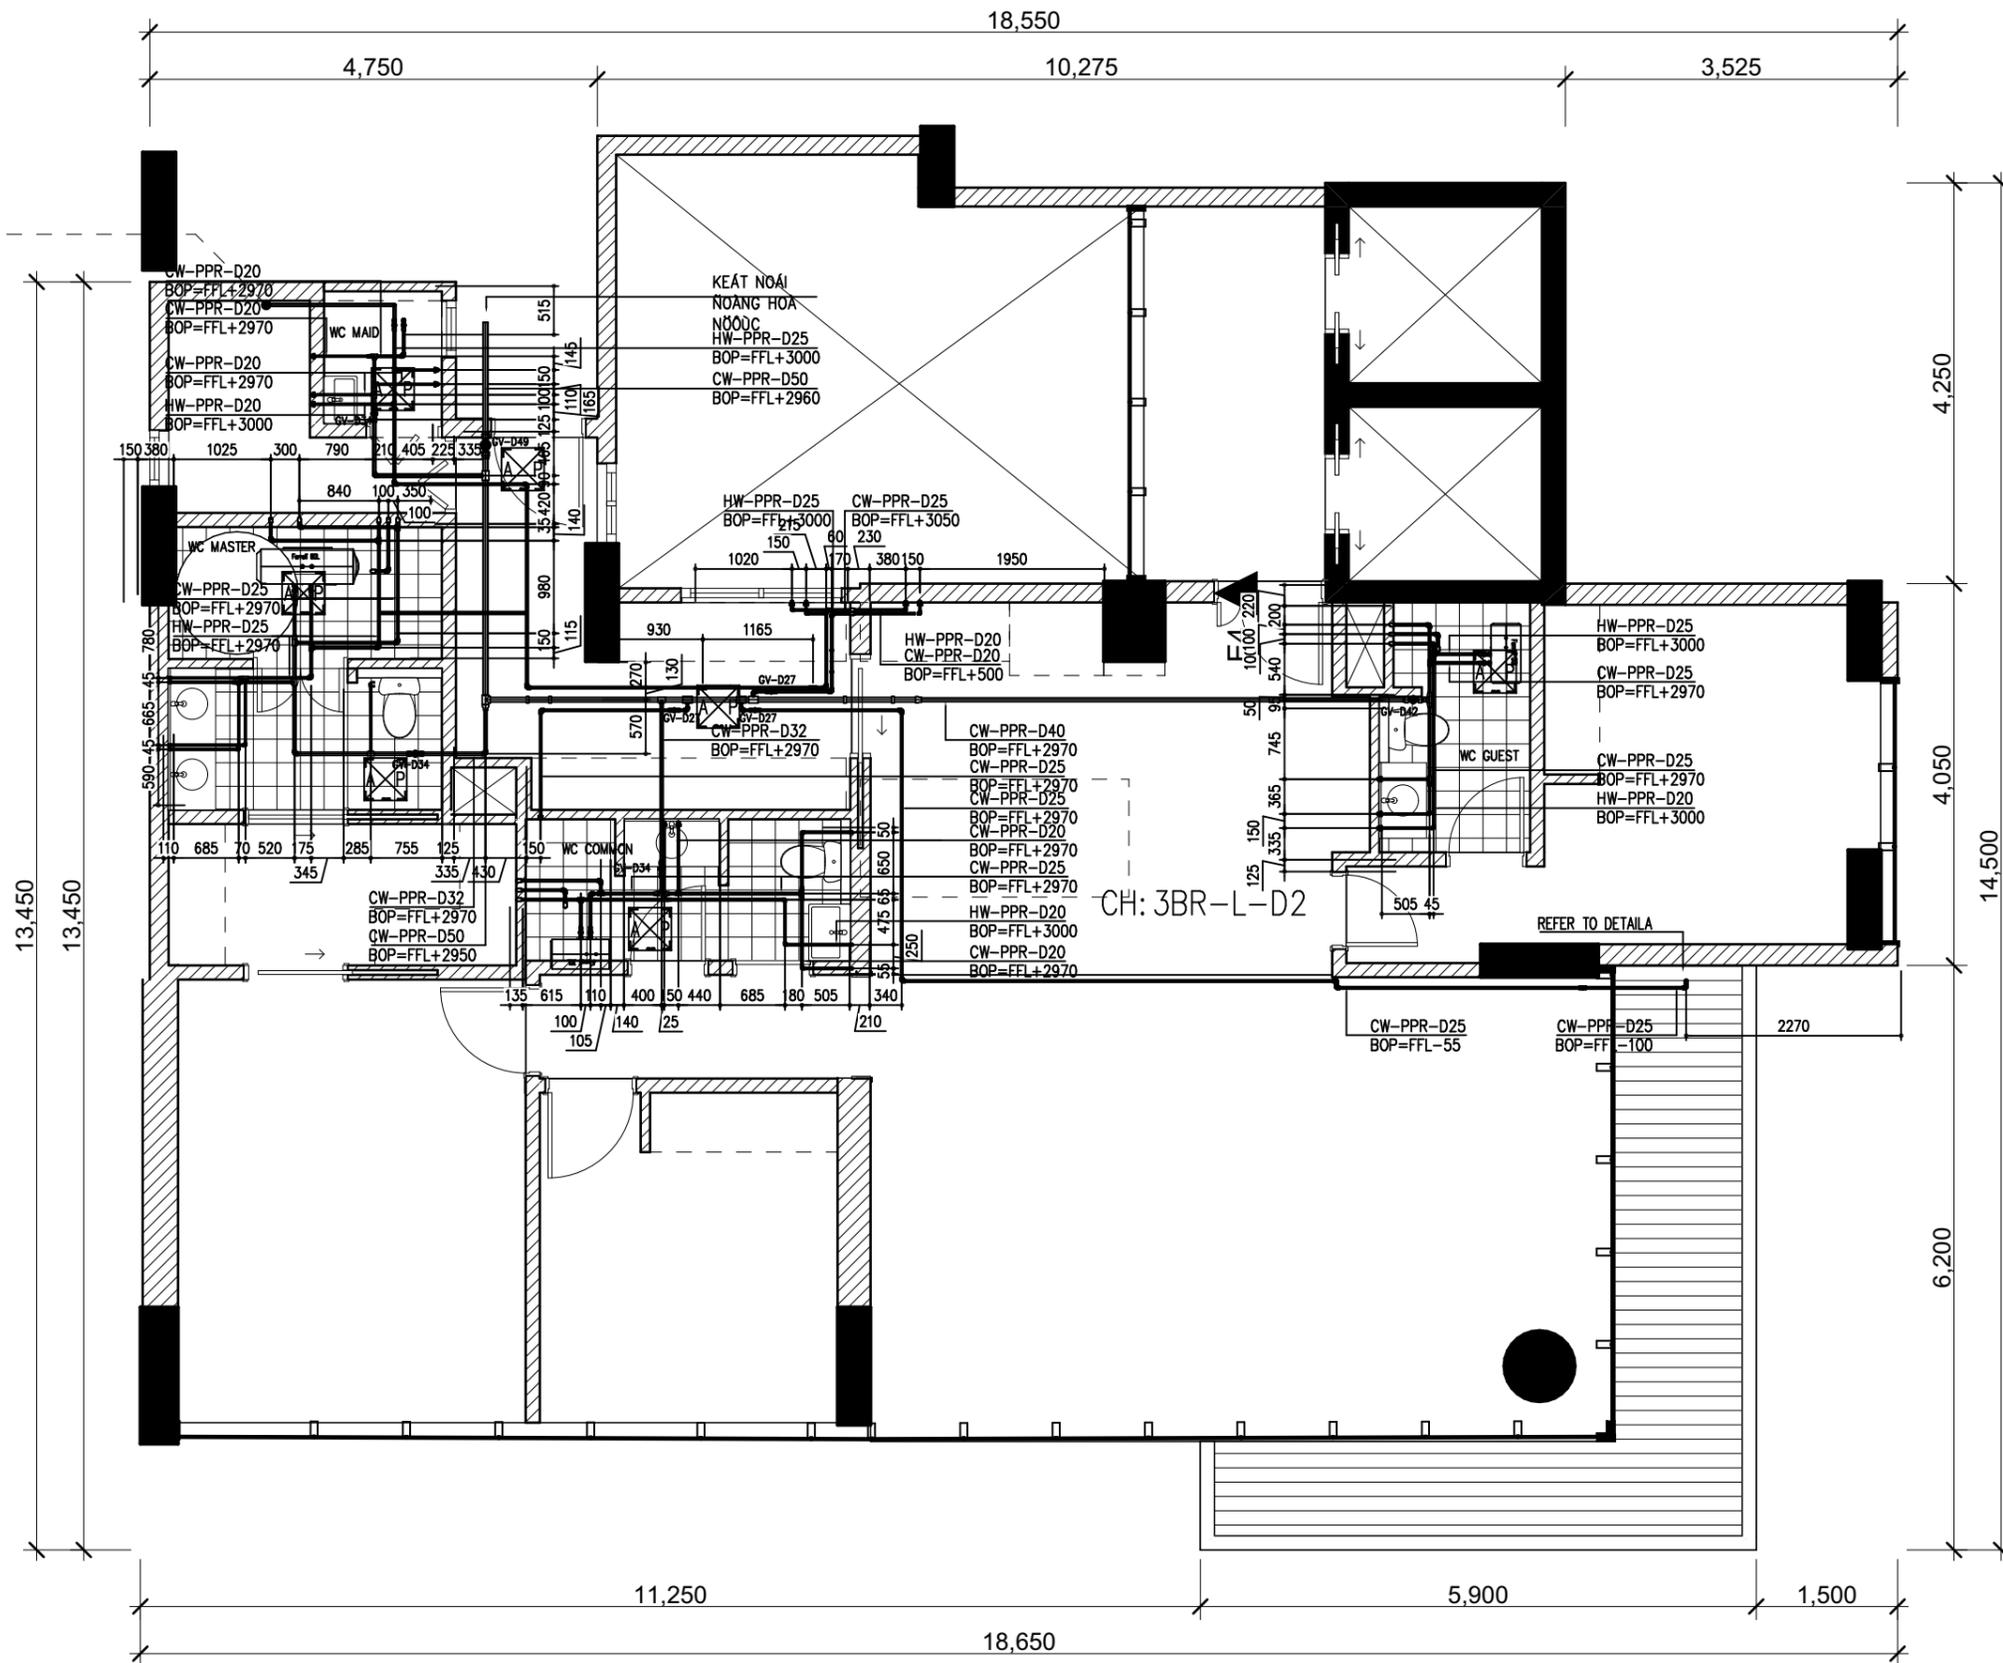



### MẶT BẰNG CẤP NƯỚC THAY ĐỔI TL: 1/75

<b>CHỦ ĐẦU TƯ</b>  <b>ÔNG. NGUYỄN BÁ THỊNH</b>	<b>ĐƠN VỊ THIẾT KẾ</b>  <b>TH GROUP</b> Architecture & Construction <b>CÔNG TY TNHH THIẾT KẾ XÂY DỰNG TH GROUP</b> ĐC: 96 CAO THẮNG, PHƯỜNG 4, QUẬN 3, TP. HỒ CHÍ MINH	<b>GIÁM ĐỐC</b>   KTS. ĐINH VĂN TRƯỜNG <b>CHỦ TRÌ DỰ ÁN</b>  KTS. HỒ HỮU HOÀNG	<b>THIẾT KẾ KIẾN TRÚC</b>  KTS. HỒ HỮU HOÀNG <b>VỀ - KHAI TRIỂN</b> KTS. NGUYỄN THỊ VĂN OANH <b>KIỂM DUYỆT</b>  KTS. ĐINH VĂN TRƯỜNG	<b>CÔNG TRÌNH</b>  <b>NỘI THẤT CĂN T1.05.03</b> ĐC: COVE RESIDENCES, PHƯỜNG THỦ THIÊM, QUẬN 2, TP. HỒ CHÍ MINH	<b>TÊN BẢN VẼ</b> <b>MẶT BẰNG CẤP NƯỚC THAY ĐỔI</b>	
				<b>BỘ HỒ SƠ</b>  <b>HOÀN CÔNG</b>	NGÀY: 02/08/2024 TỶ LỆ: 1:75, 1:112.01	ID: KT.15 <b>(15/21)</b>

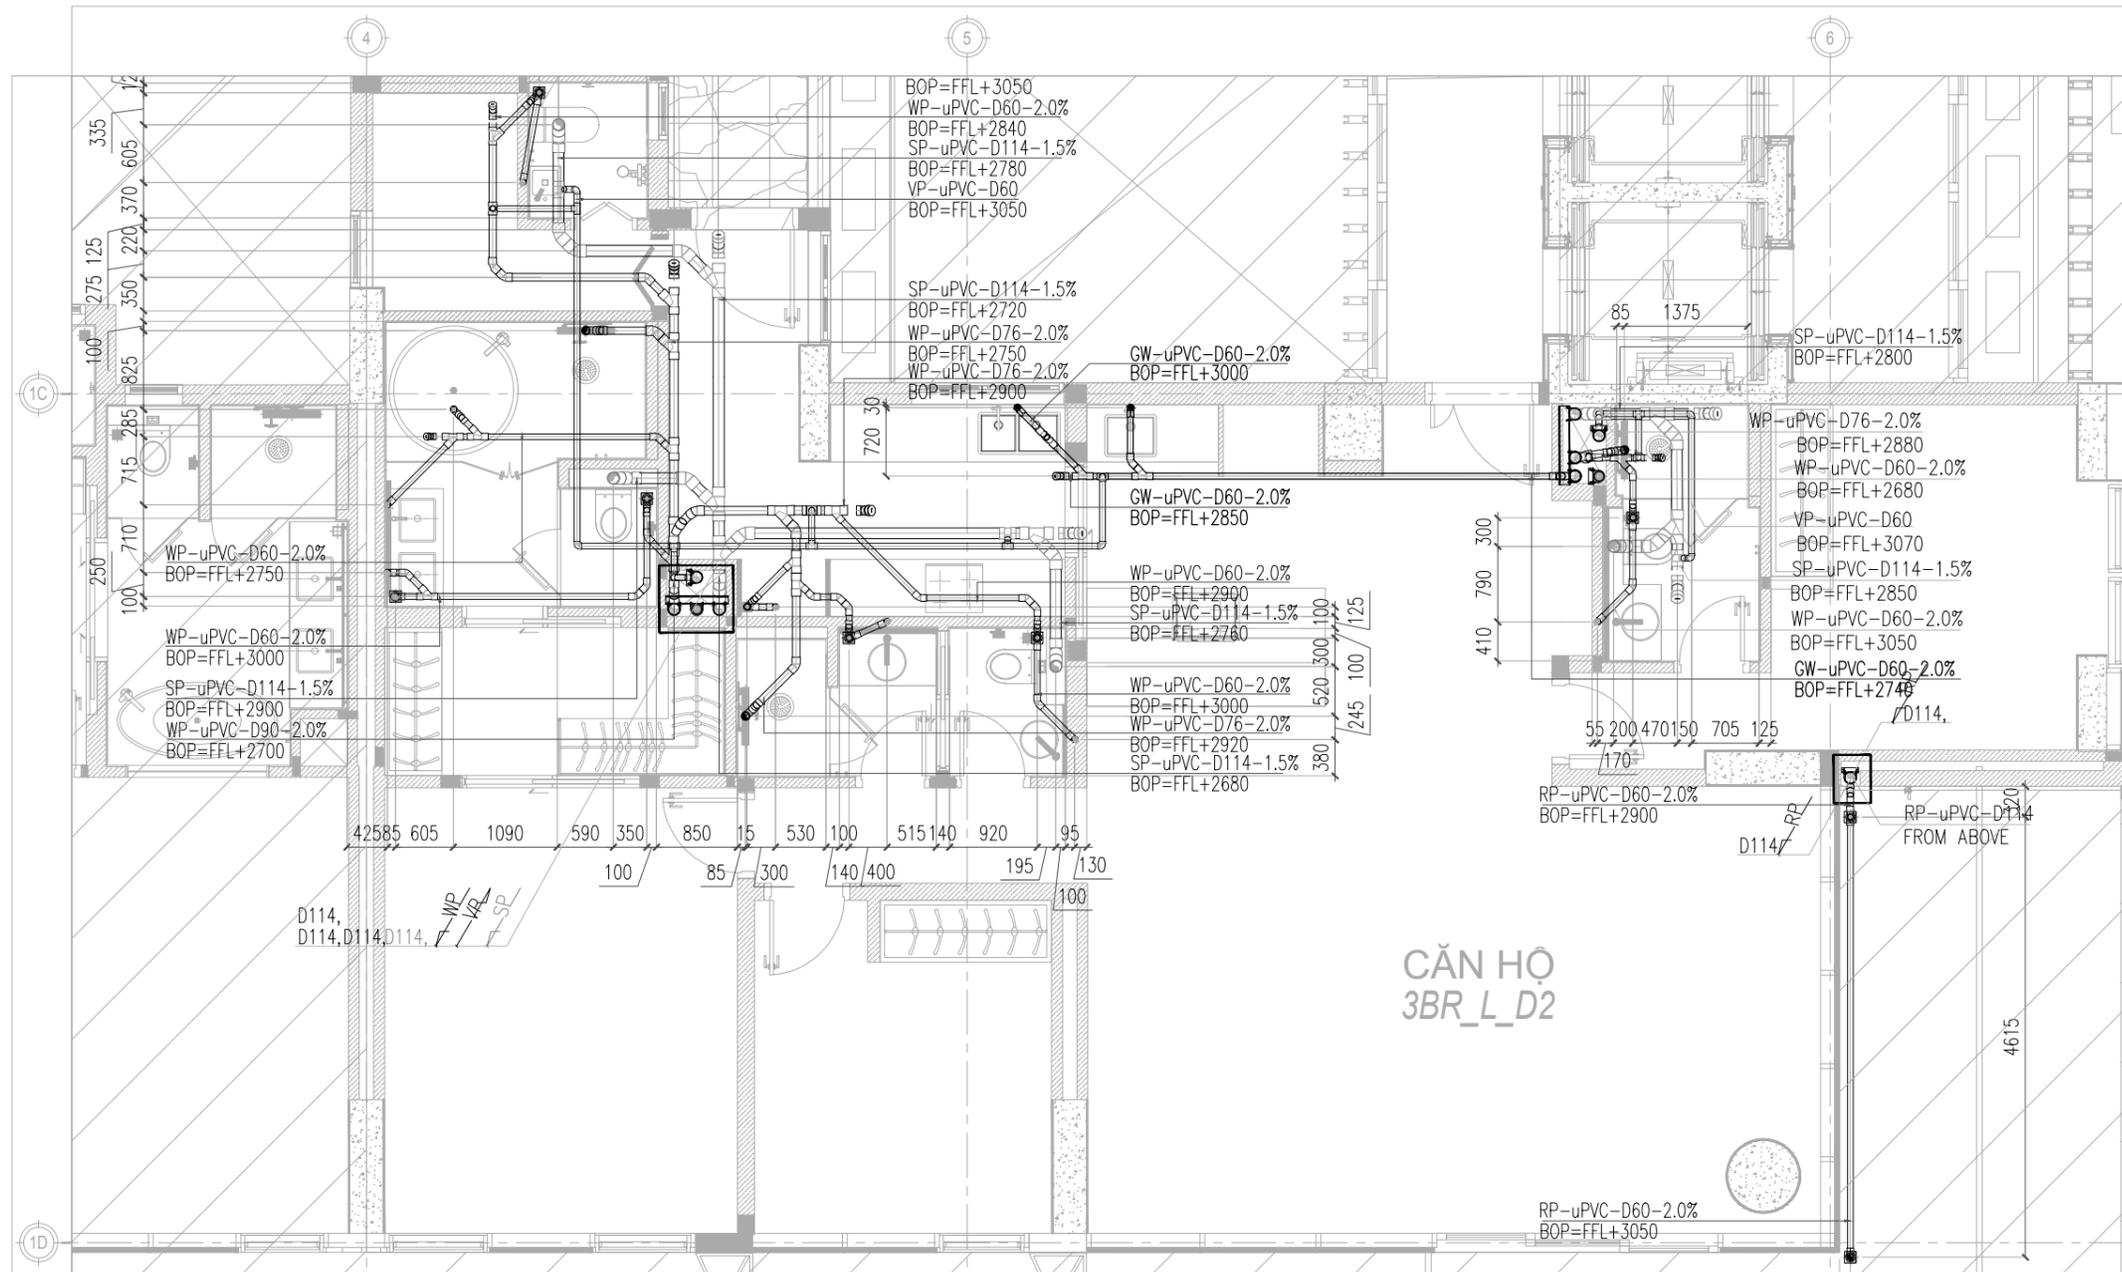



### MẶT BẰNG THOÁT NƯỚC HIỆN TRẠNG
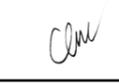
<b>CHỦ ĐẦU TƯ</b>  <b>ÔNG. NGUYỄN BÁ THỊNH</b>	<b>ĐƠN VỊ THIẾT KẾ</b>  <b>TH GROUP</b> Architecture & Construction <b>CÔNG TY TNHH THIẾT KẾ XÂY DỰNG TH GROUP</b> ĐC: 96 CAO THẮNG, PHƯỜNG 4, QUẬN 3, TP. HỒ CHÍ MINH	<b>GIÁM ĐỐC</b>   <b>KTS. ĐINH VĂN TRƯỜNG</b> <b>CHỦ TRÌ DỰ ÁN</b>  <b>KTS. HỒ HỮU HOÀNG</b>	<b>THIẾT KẾ KIẾN TRÚC</b> KTS. HỒ HỮU HOÀNG 	<b>CÔNG TRÌNH</b> <b>NỘI THẤT CĂN T1.05.03</b> ĐC: COVE RESIDENCES, PHƯỜNG THỦ THIÊM, QUẬN 2, TP. HỒ CHÍ MINH	<b>TÊN BẢN VẼ</b> <b>MẶT BẰNG THOÁT NƯỚC HIỆN TRẠNG</b>	
			<b>VẼ - KHAI TRIỂN</b> KTS. NGUYỄN THỊ VĂN OANH 		<b>BỘ HỒ SƠ</b> <b>HOÀN CÔNG</b>	<b>NGÀY:</b> 02/08/2024
			<b>KIỂM DUYỆT</b> KTS. ĐINH VĂN TRƯỜNG 		<b>TỶ LỆ:</b>	<b>16 / 21</b>

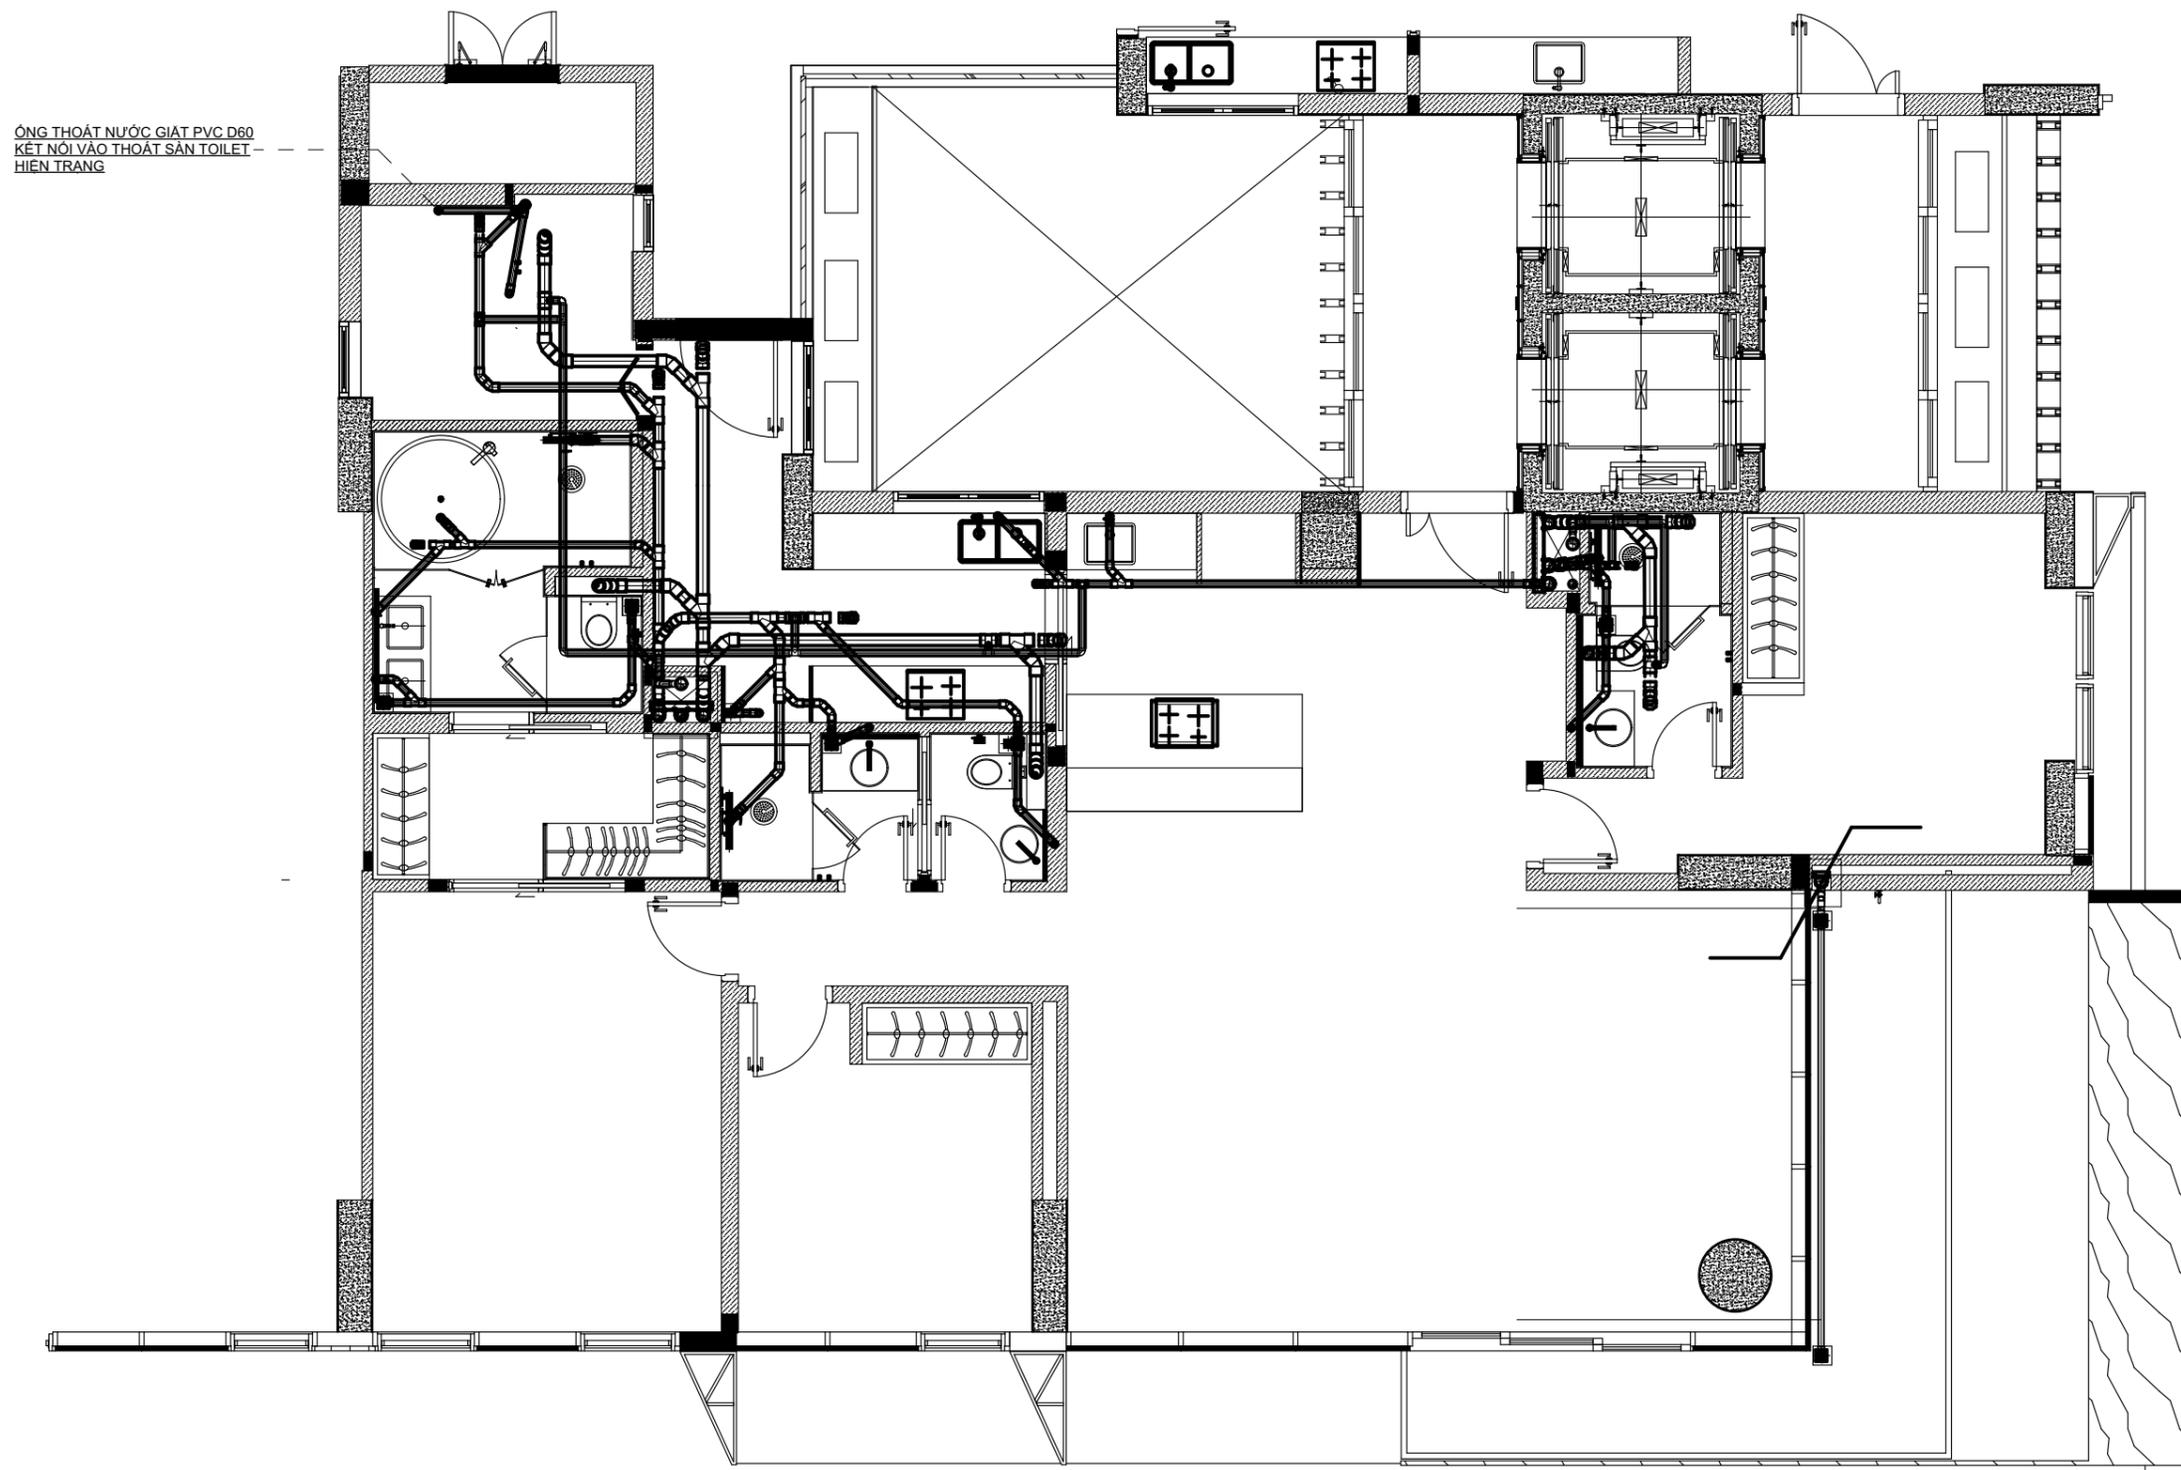

**MẶT BẰNG THOÁT NƯỚC THAY ĐỔI**


<b>CHỦ ĐẦU TƯ</b>  <b>ÔNG. NGUYỄN BÁ THỊNH</b>	<b>ĐƠN VỊ THIẾT KẾ</b>  <b>TH GROUP</b> Architecture & Construction <b>CÔNG TY TNHH THIẾT KẾ XÂY DỰNG TH GROUP</b> ĐC: 96 CAO THẮNG, PHƯỜNG 4, QUẬN 3, TP. HỒ CHÍ MINH	<b>GIÁM ĐỐC</b>  <b>KTS. ĐINH VĂN TRƯỜNG</b> <b>CHỦ TRÌ DỰ ÁN</b>  <b>KTS. HỒ HỮU HOÀNG</b>	<b>THIẾT KẾ KIẾN TRÚC</b> KTS. HỒ HỮU HOÀNG  <b>VẼ - KHAI TRIỂN</b> KTS. NGUYỄN THỊ VÂN OANH  <b>KIỂM DUYỆT</b>  <b>KTS. ĐINH VĂN TRƯỜNG</b>	<b>CÔNG TRÌNH</b> <b>NỘI THẤT CĂN T1.05.03</b> ĐC: COVE RESIDENCES, PHƯỜNG THỦ THIÊM, QUẬN 2, TP. HỒ CHÍ MINH <b>BỘ HỒ SƠ</b> <b>HOÀN CÔNG</b>	<b>TÊN BẢN VẼ</b> <b>MẶT BẰNG THOÁT NƯỚC THAY ĐỔI</b> <b>NGÀY:</b> 02/08/2024 <b>TỶ LỆ:</b> 1:75 <b>ID:</b> KT.17
			<div style="text-align: center;"> </div>		

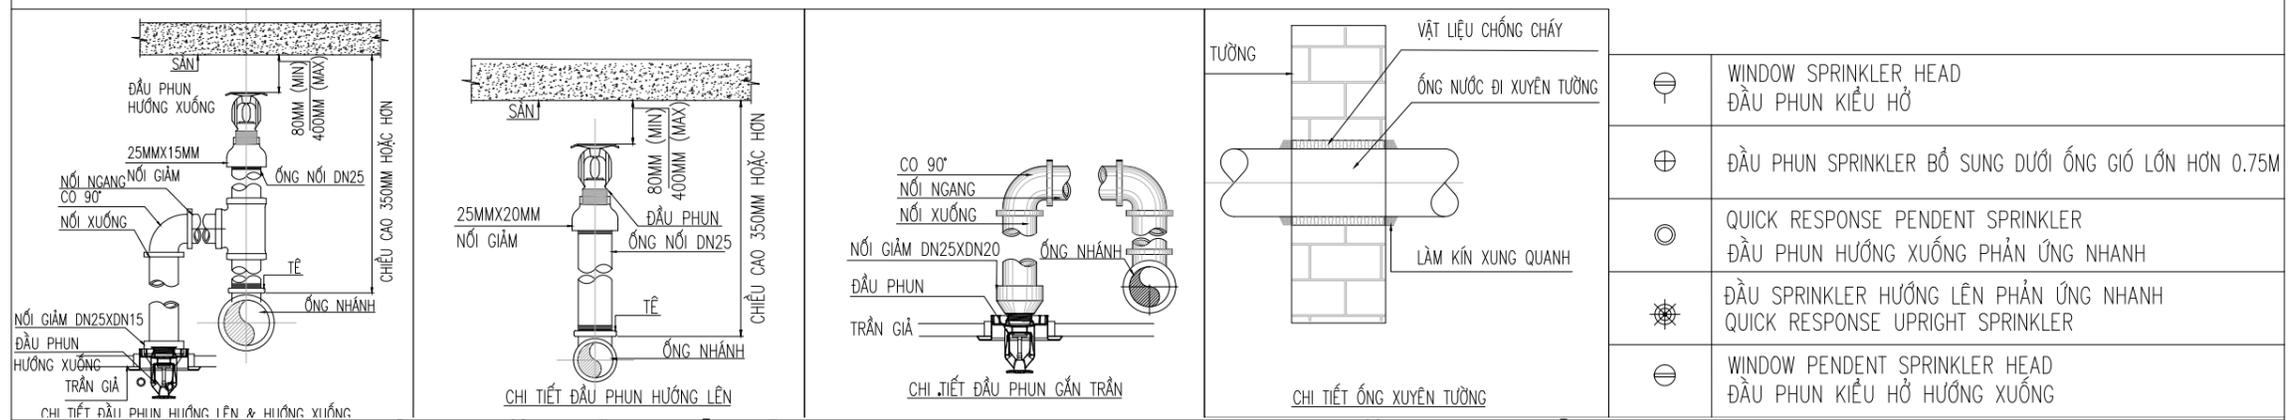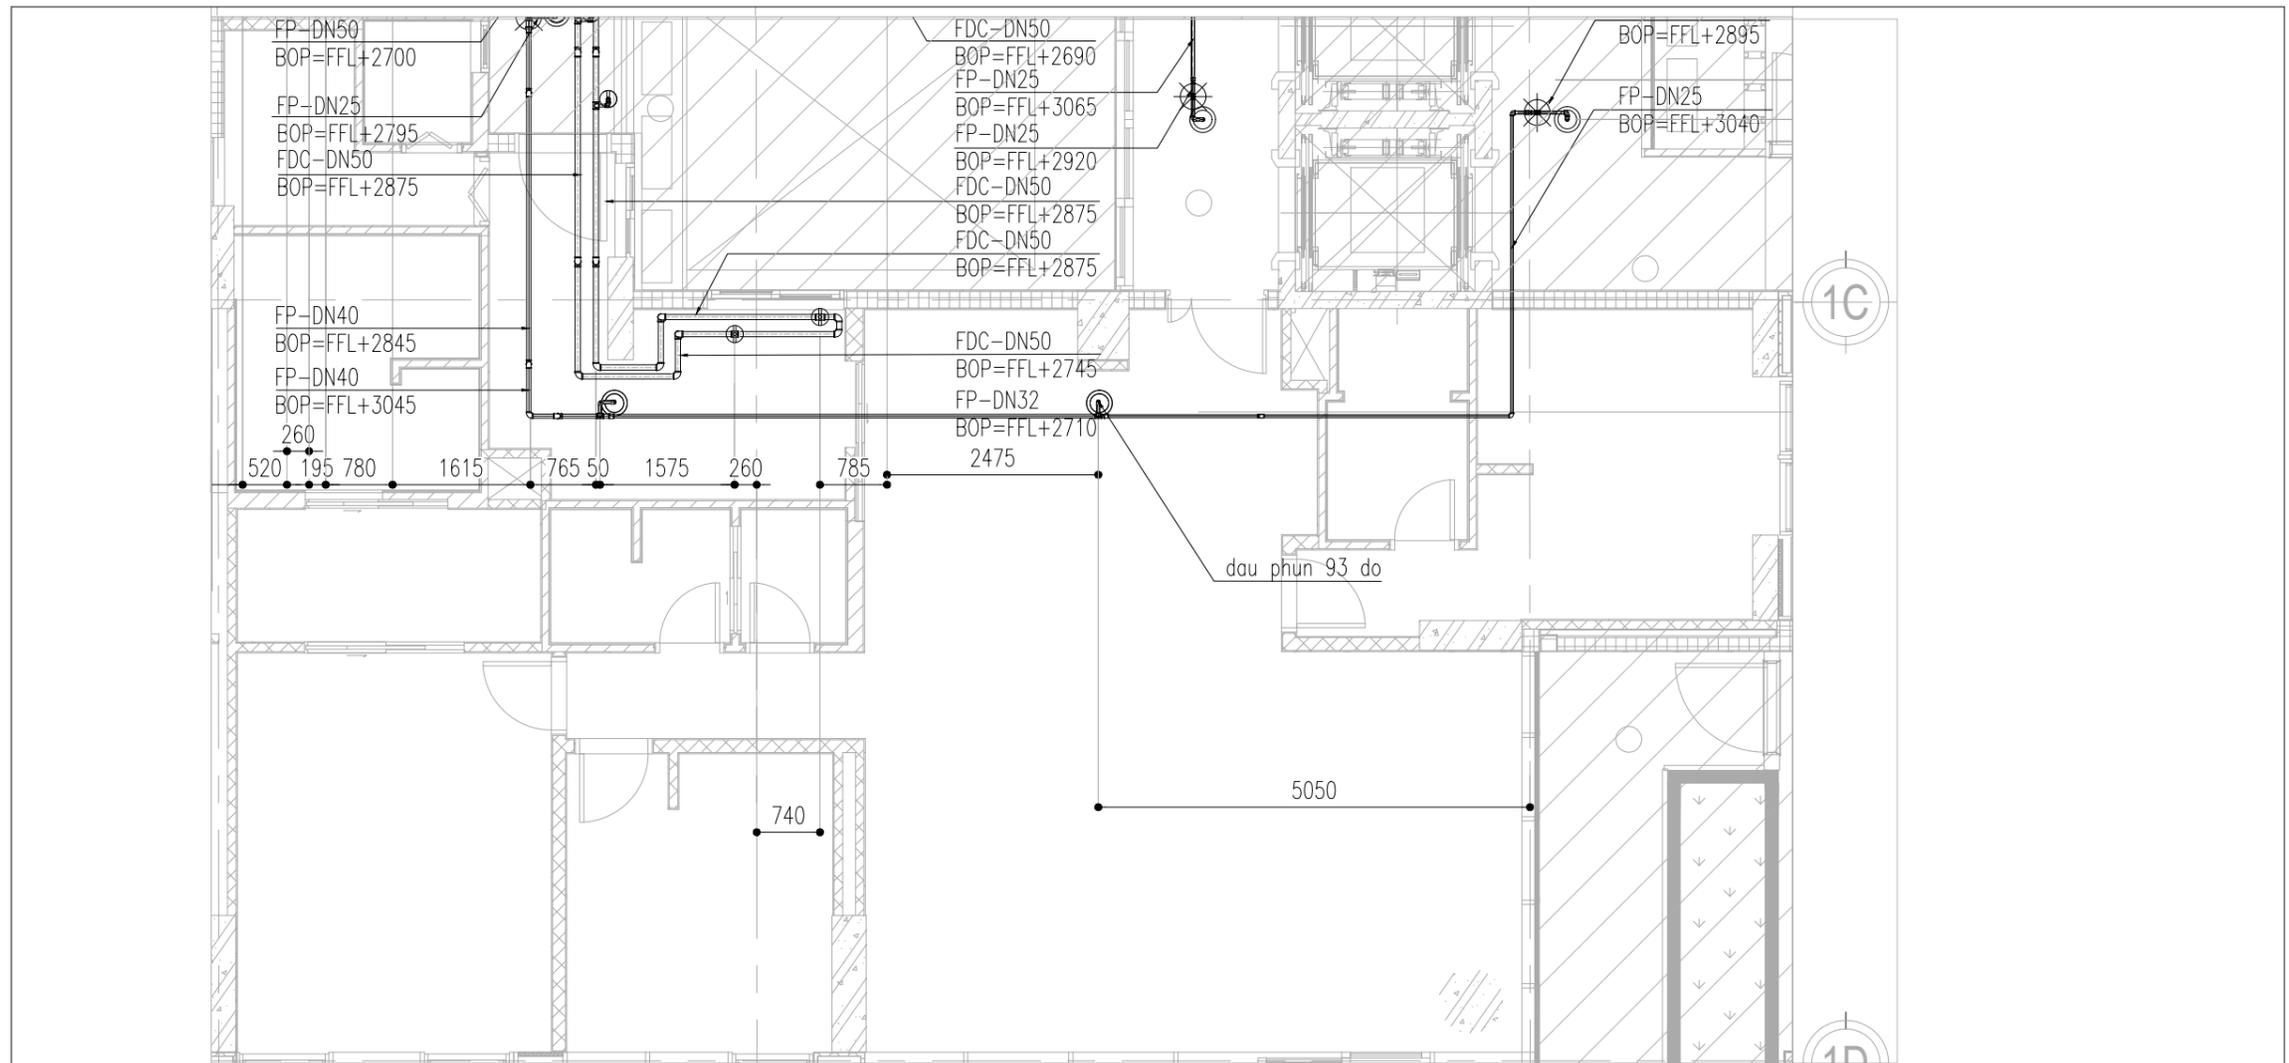

**BẢN VẼ BỐ TRÍ ĐẦU PHUN SPRINKLER (GIỮ NGUYÊN HIỆN TRẠNG)**

<b>CHỦ ĐẦU TƯ</b>  <b>ÔNG. NGUYỄN BÁ THỊNH</b>	<b>ĐƠN VỊ THIẾT KẾ</b>  <b>TH GROUP</b> Architecture & Construction <b>CÔNG TY TNHH THIẾT KẾ XÂY DỰNG TH GROUP</b> ĐC: 96 CAO THẮNG, PHƯỜNG 4, QUẬN 3, TP. HỒ CHÍ MINH	<b>GIÁM ĐỐC</b>   <b>KTS. ĐINH VĂN TRƯỜNG</b> <b>CHỦ TRÌ DỰ ÁN</b>  <b>KTS. HỒ HỮU HOÀNG</b>	<b>THIẾT KẾ KIẾN TRÚC</b>  <b>KTS. HỒ HỮU HOÀNG</b> <b>VẼ - KHAI TRIỂN</b>  <b>KTS. NGUYỄN THỊ VÂN OANH</b> <b>KIỂM DUYỆT</b>  <b>KTS. ĐINH VĂN TRƯỜNG</b>	<b>CÔNG TRÌNH</b> <b>NỘI THẤT CĂN T1.05.03</b> ĐC: COVE RESIDENCES, PHƯỜNG THỦ THIÊM, QUẬN 2, TP. HỒ CHÍ MINH	<b>TÊN BẢN VẼ</b> <b>BẢN VẼ HỆ THỐNG CHỮA CHÁY HIỆN TRẠNG/ THAY ĐỔI</b>
				<b>BỘ HỒ SƠ</b> <b>HOÀN CÔNG</b>	<b>NGÀY:</b> 02/08/2024 <b>TỶ LỆ:</b> 1:1.11 <b>ID:</b> KT.18 <b>(18/21)</b>


**GHI CHÚ:**  
 - HẠNG MỤC HẠ ĐẦU BẢO CHÁY VÀ SPRINKLER TẠI CÁC PHÒNG KHÁCH, PHÒNG LÀM VIỆC, PHÒNG NGỦ CON DO NHÀ THẦU ĐƯỢC CẤP PHÉP THI CÔNG HẠNG MỤC NÀY TẠI CÔNG TRÌNH COVE RESIDENCE.

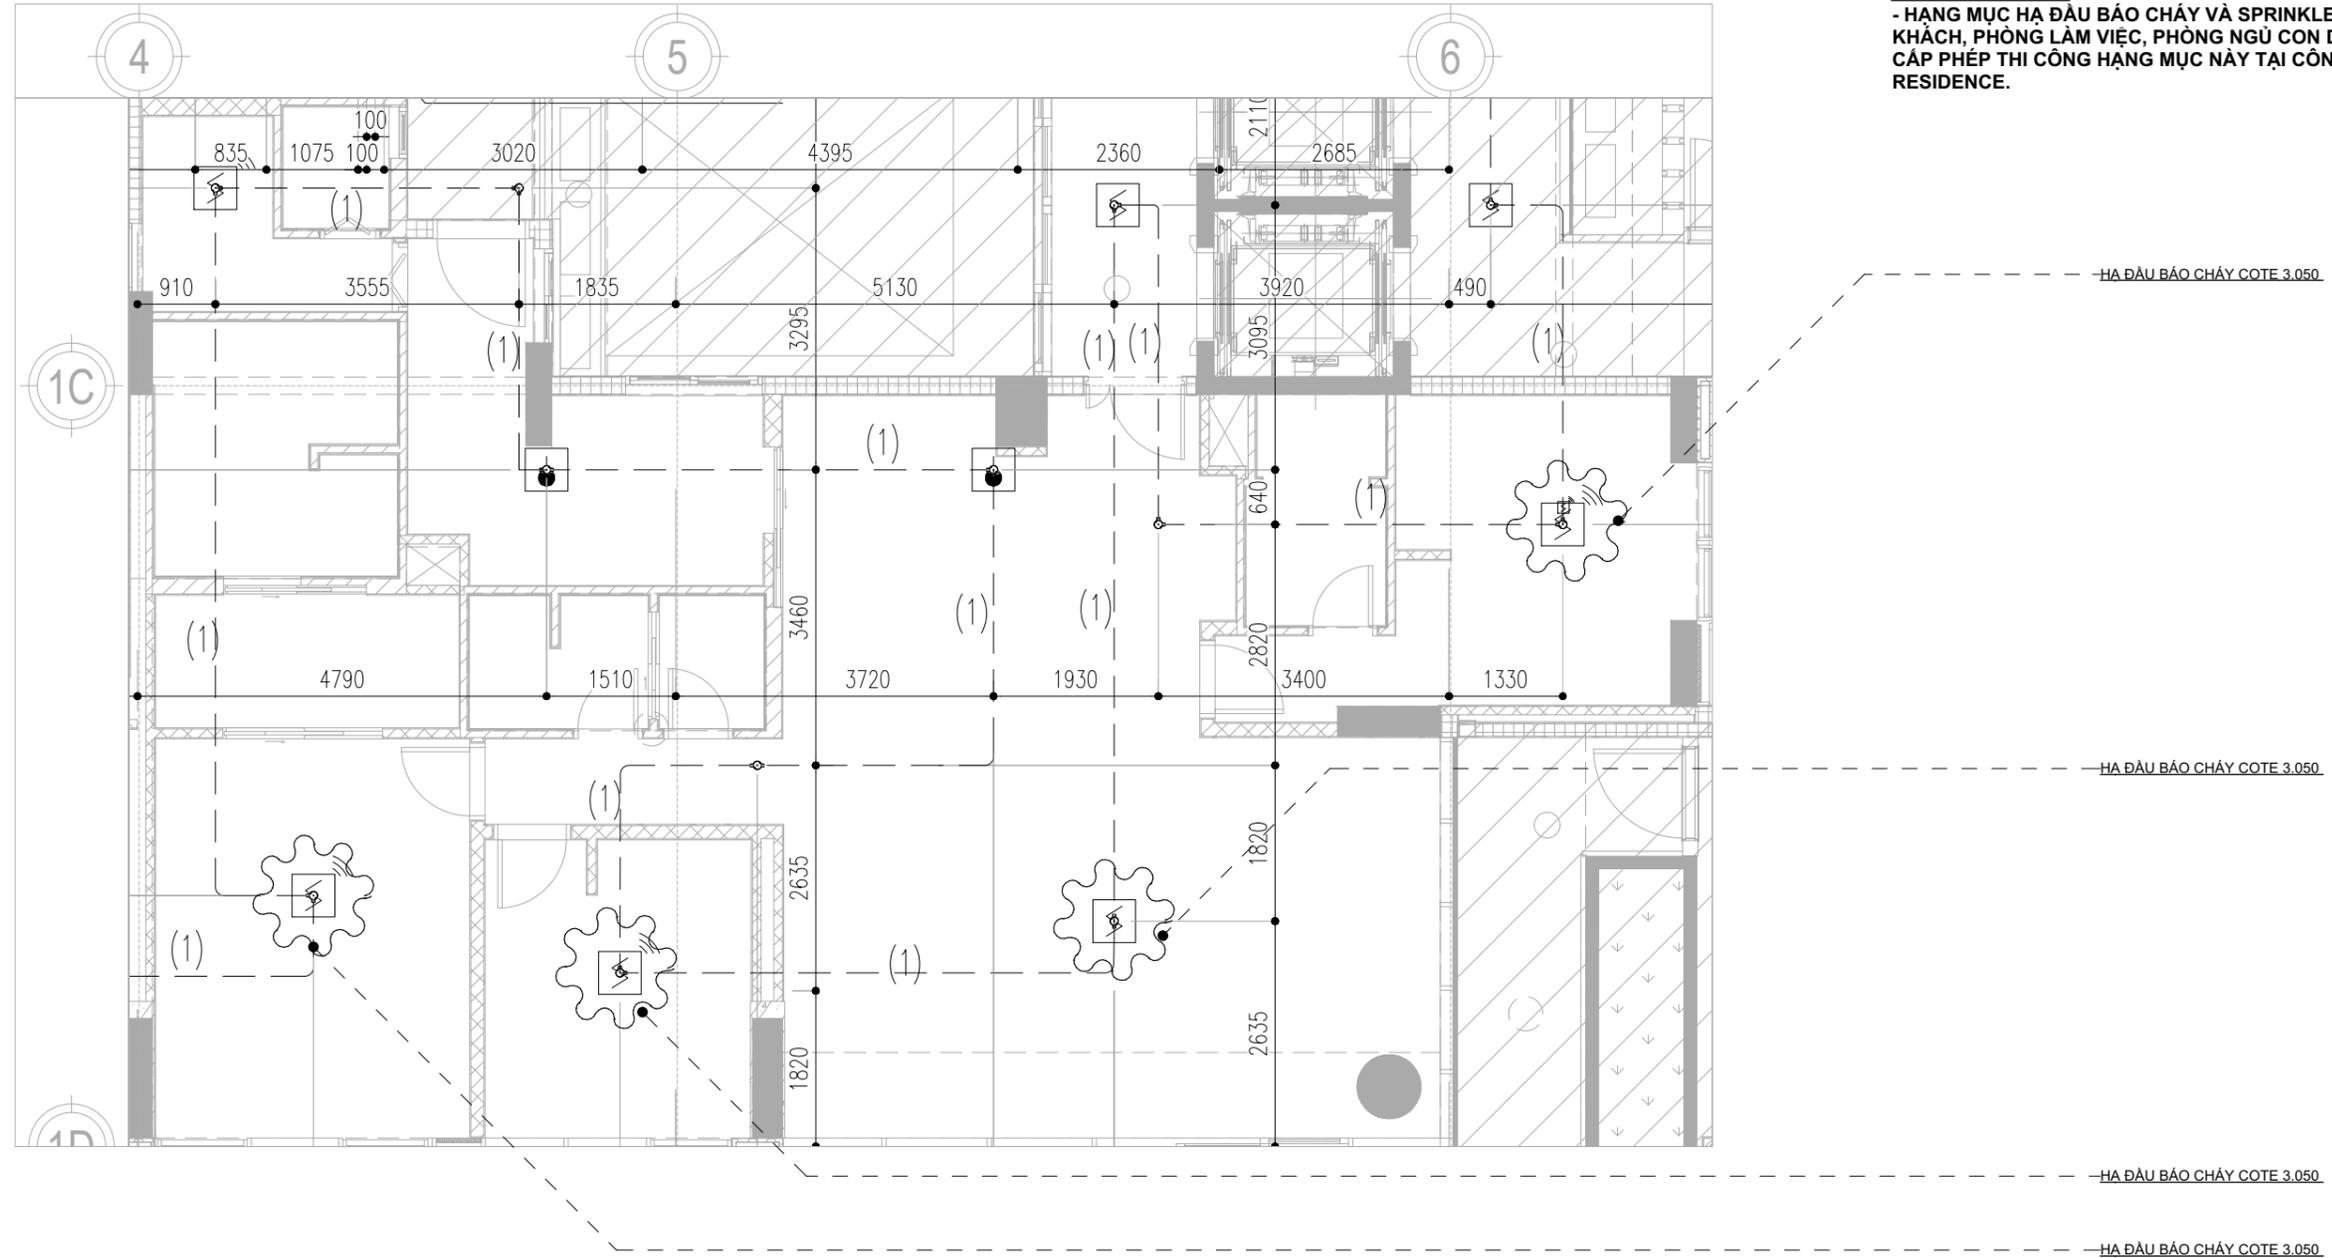


KÍ HIỆU / END	DIỄN GIẢI / DESCRIPTION	KÍ HIỆU / LEGEND	DIỄN GIẢI / DESCRIPTION	KÍ HIỆU / LEGEND	DIỄN GIẢI / DESCRIPTION	GHI CHÚ / NOTE	KÍ HIỆU / LEGEND	DIỄN GIẢI / DESCRIPTION
	HEAT DETECTOR, FIXED TEMP. 57°C, ADDRESSABLE TYPE ĐẦU BÁO NHIỆT, LOẠI NHIỆT CỐ ĐỊNH 57°C, LOẠI ĐỊA CHỈ		CONTROL MODULE MÔ ĐUN ĐIỀU KHIỂN	(1)	2C-1.5mm <sup>2</sup> CU/FR	PVC D20 CONDUIT ỐNG PVC D20		SMOKE DETECTOR, ABOVE CEILING MOUNTED, ADDRESSABLE TYPE ĐẦU BÁO KHÓI GẮN TRÊN TRẦN - LOẠI ĐỊA CHỈ
	SMOKE DETECTOR CEILING MOUNTED, ADDRESSABLE TYPE ĐẦU BÁO KHÓI GẮN TRẦN, LOẠI ĐỊA CHỈ		CONTROL MODULE FOR FIRE DAMPER Ổ CẮM ĐIỆN THOẠI CỨU HỎA	(2)	2X1C-2.5mm <sup>2</sup> Cu/FR FOR HORN, LIGHT, CONTROL MODULE	PVC D25 CONDUIT ỐNG PVC D25		SMOKE DETECTOR C/W SOUND BASE ĐẦU BÁO KHÓI LOẠI CÓ LOA
	FIRE ALARM STROBE LIGHT MOUNTED AT 2600mm AFAL ĐÈN BÁO CHÁY NHẬP NHẢY TẠI ĐỘ CAO 2.6M SO VỚI SÀN HT		FIRE ALARM BELL MOUNTED AT 2600m AFAL CHUÔNG BÁO CHÁY, CAO ĐỘ 2.6M SO VỚI SÀN HT	(3)	2C-1mm <sup>2</sup> Cu/TWIST/FR FOR FIRE PHONE	PVC D20 CONDUIT ỐNG PVC D20	---	PVC EMBEDDED CONDUIT D20 / ỐNG PVC ĐI ẨM D20
	MANUAL CALL POINT MOUNTED AT 1300mm AFAL NÚT NHẤN BẰNG TAY, CAO ĐỘ 1.3M SO VỚI SÀN HT		CONTROL MODULE FOR FIRE DAMPER MÔ ĐUN ĐIỀU KHIỂN FIREDAMPER		ISOLATOR MODULE MÔ ĐUN CÁCH LY SỰ CỐ	---	---	PVC EMBEDDED CONDUIT D25 / ỐNG PVC ĐI ẨM D25
	MONITOR MODULE SPRINKLER VALVE MÔ ĐUN GIÁM SÁT VAN CHỮA CHÁY HỆ THỐNG ĐẦU PHUN		MONITOR MODULE FLOW SWITCH MÔ ĐUN GIÁM SÁT CÔNG TÁC ĐỒNG CHÁY		MONITOR AND CONTROL MODULE FOR RUNNING DRENCHER MÔ ĐUN GIÁM SÁT VÀ ĐIỀU KHIỂN GỬI TÍN HIỆU MỞ VAN TƯỜNG NGĂN NƯỚC	---	---	---

## BẢN VẼ HỆ THỐNG BẢO CHÁY HIỆN TRẠNG/ THAY ĐỔI


<b>CHỦ ĐẦU TƯ</b>  <b>ÔNG. NGUYỄN BÁ THỊNH</b>	<b>ĐƠN VỊ THIẾT KẾ</b>  <b>TH GROUP</b> Architecture & Construction <b>CÔNG TY TNHH THIẾT KẾ XÂY DỰNG TH GROUP</b> ĐC: 96 CAO THẮNG, PHƯỜNG 4, QUẬN 3, TP. HỒ CHÍ MINH	<b>GIÁM ĐỐC</b>   <b>KTS. ĐINH VĂN TRƯỜNG</b> <b>CHỦ TRÌ DỰ ÁN</b>  <b>KTS. HỒ HỮU HOÀNG</b>	<b>THIẾT KẾ KIẾN TRÚC</b>  <b>KTS. HỒ HỮU HOÀNG</b> <b>VẼ - KHAI TRIỂN</b>  <b>KTS. NGUYỄN THỊ VĂN OANH</b> <b>KIỂM DUYỆT</b>  <b>KTS. ĐINH VĂN TRƯỜNG</b>	<b>CÔNG TRÌNH</b> <b>NỘI THẤT CĂN T1.05.03</b> ĐC: COVE RESIDENCES, PHƯỜNG THỦ THIÊM, QUẬN 2, TP. HỒ CHÍ MINH	<b>TÊN BẢN VẼ</b> <b>BẢN VẼ HỆ THỐNG BẢO CHÁY HIỆN TRẠNG/ THAY ĐỔI</b>
				<b>BỘ HỒ SƠ</b> <b>HOÀN CÔNG</b>	<b>NGÀY:</b> 02/08/2024


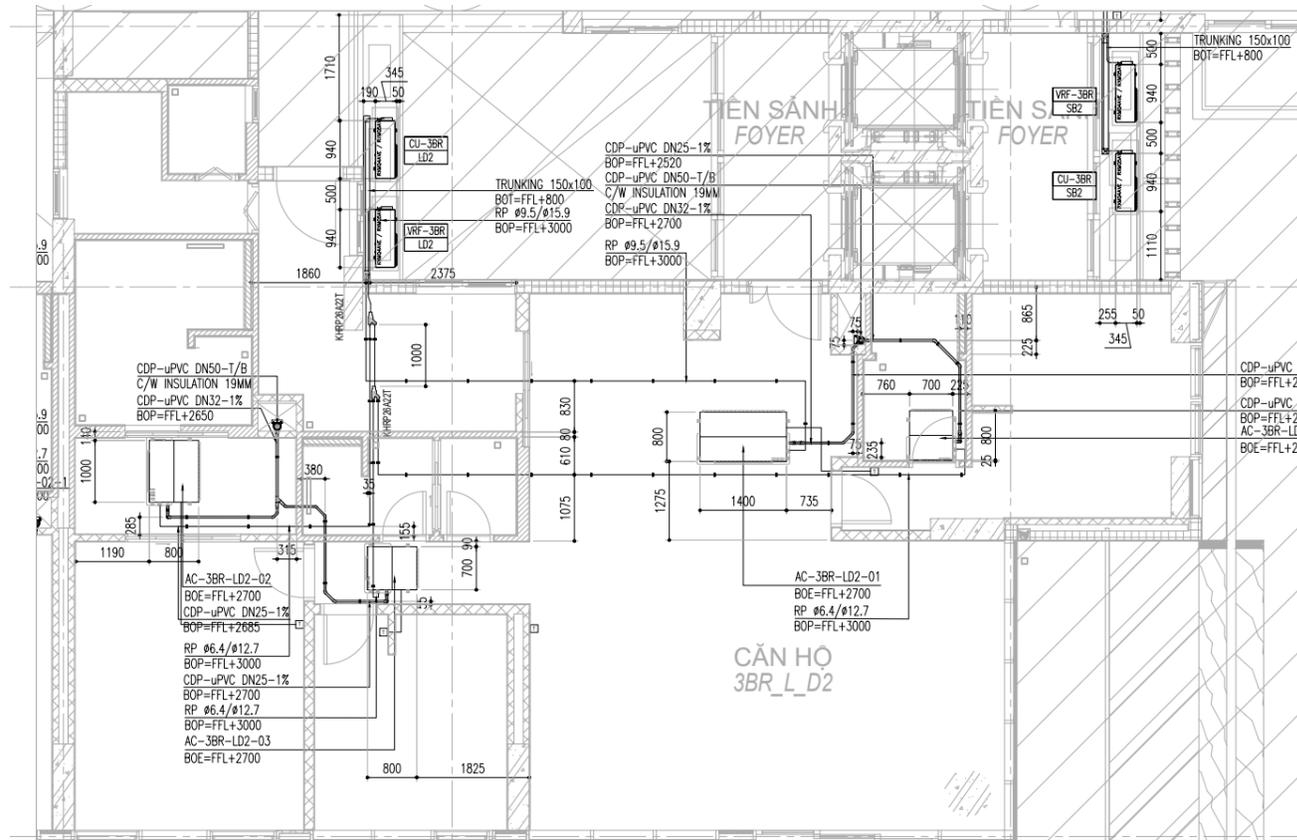


**BẢN VẼ BỐ TRÍ ỚNG ĐỒNG/ NƯỚC NGƯNG ĐHKK**

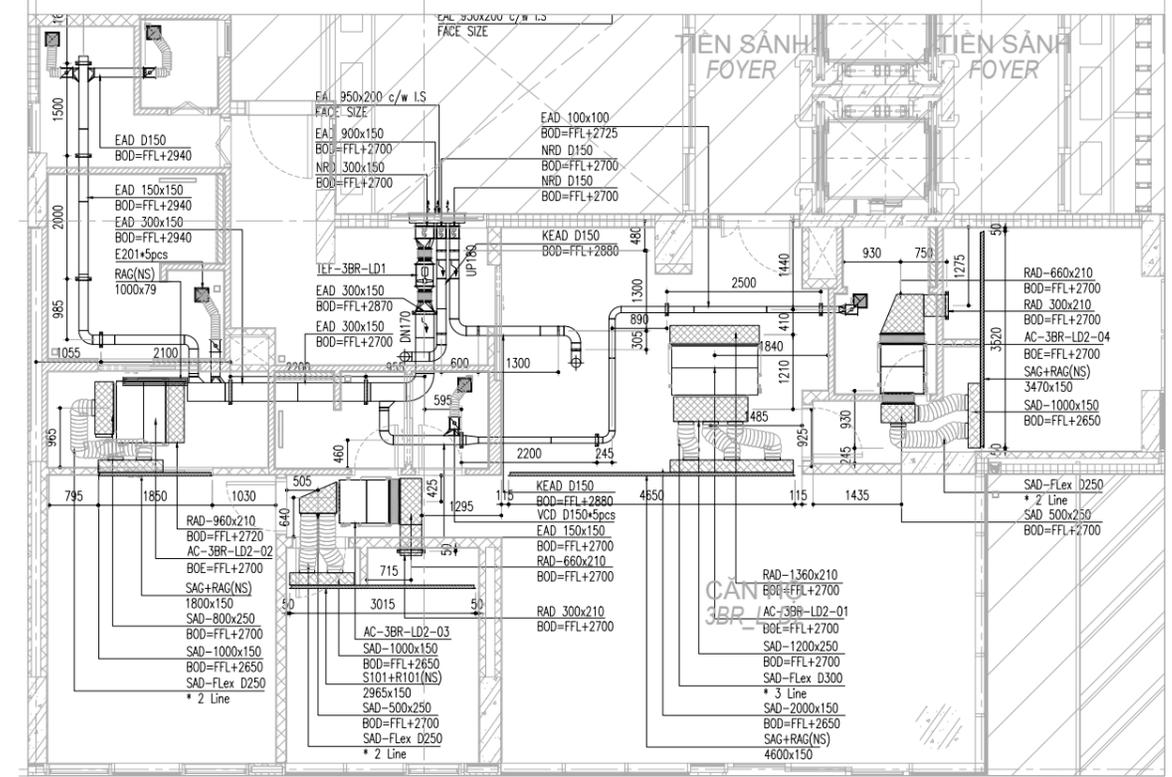



**BẢN VẼ BỐ TRÍ ĐIỀU HÒA KHÔNG KHÍ**
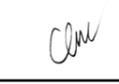
<b>CHỦ ĐẦU TƯ</b>  <b>ÔNG. NGUYỄN BÁ THỊNH</b>	<b>ĐƠN VỊ THIẾT KẾ</b>  <b>TH GROUP</b> Architecture & Construction <b>CÔNG TY TNHH THIẾT KẾ XÂY DỰNG TH GROUP</b> ĐC: 96 CAO THẮNG, PHƯỜNG 4, QUẬN 3, TP. HỒ CHÍ MINH	<b>GIÁM ĐỐC</b>   <b>KTS. ĐINH VĂN TRƯỜNG</b> <b>CHỦ TRÌ DỰ ÁN</b>  <b>KTS. HỒ HỮU HOÀNG</b>	<b>THIẾT KẾ KIẾN TRÚC</b>  <b>KTS. HỒ HỮU HOÀNG</b> <b>VỀ - KHAI TRIỂN</b>  <b>KTS. NGUYỄN THỊ VĂN OANH</b> <b>KIỂM DUYỆT</b>  <b>KTS. ĐINH VĂN TRƯỜNG</b>	<b>CÔNG TRÌNH</b> <b>NỘI THẤT CĂN T1.05.03</b> ĐC: COVE RESIDENCES, PHƯỜNG THỦ THIÊM, QUẬN 2, TP. HỒ CHÍ MINH	<b>TÊN BẢN VẼ</b> <b>BẢN VẼ ĐIỀU HÒA KHÔNG KHÍ</b>	
				<b>BỘ HỒ SƠ</b> <b>HOÀN CÔNG</b>	<b>NGÀY:</b> 02/08/2024	<b>ID:</b> KT.20
				<b>TỶ LỆ:</b>		

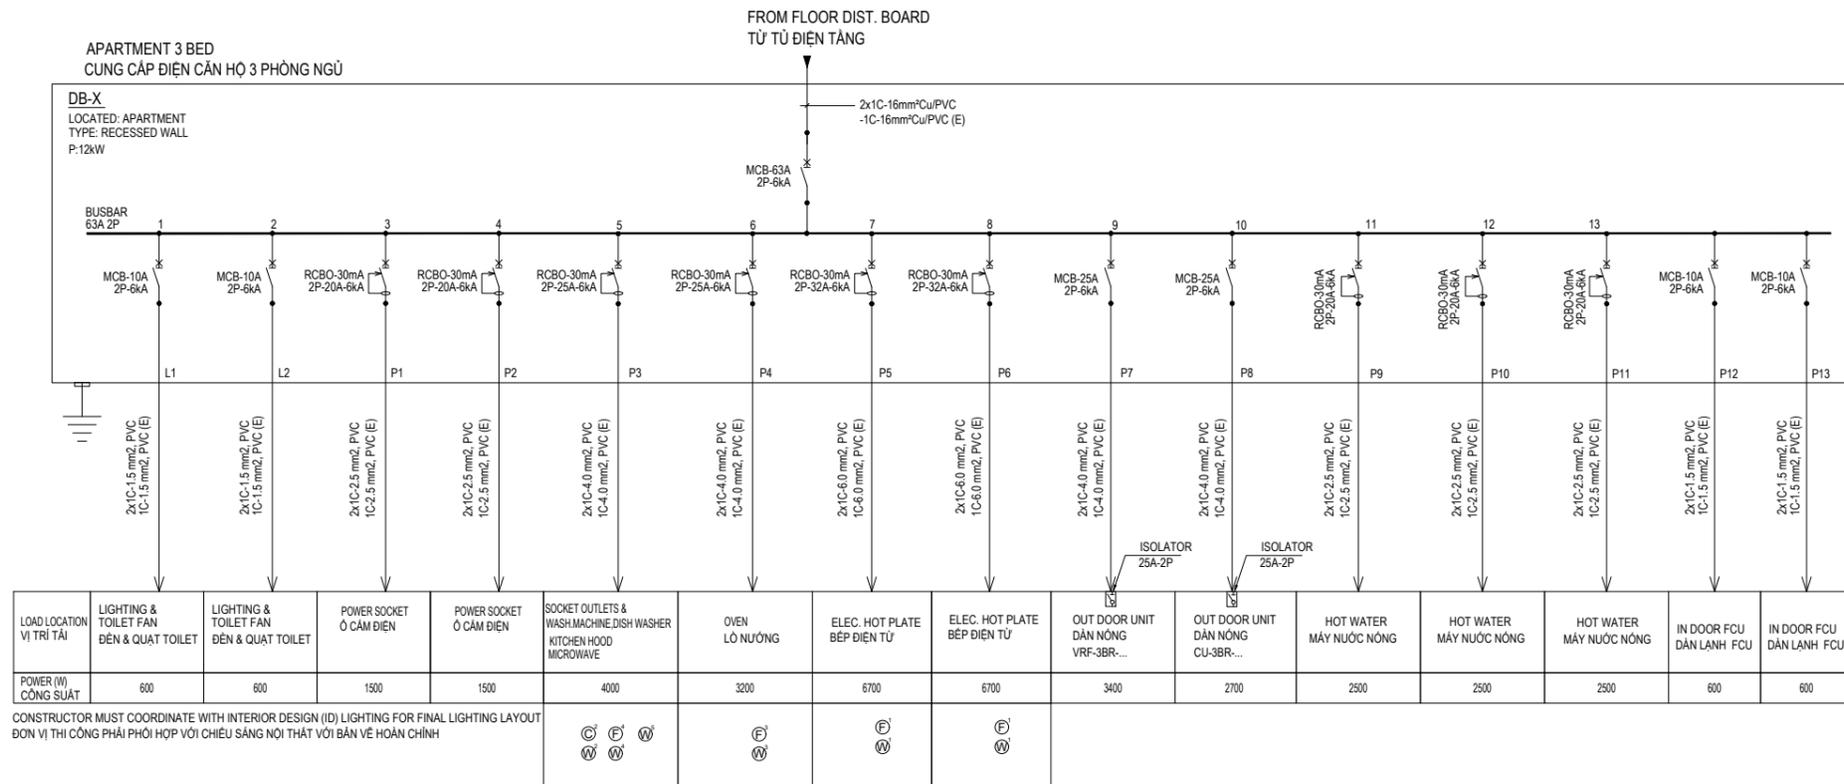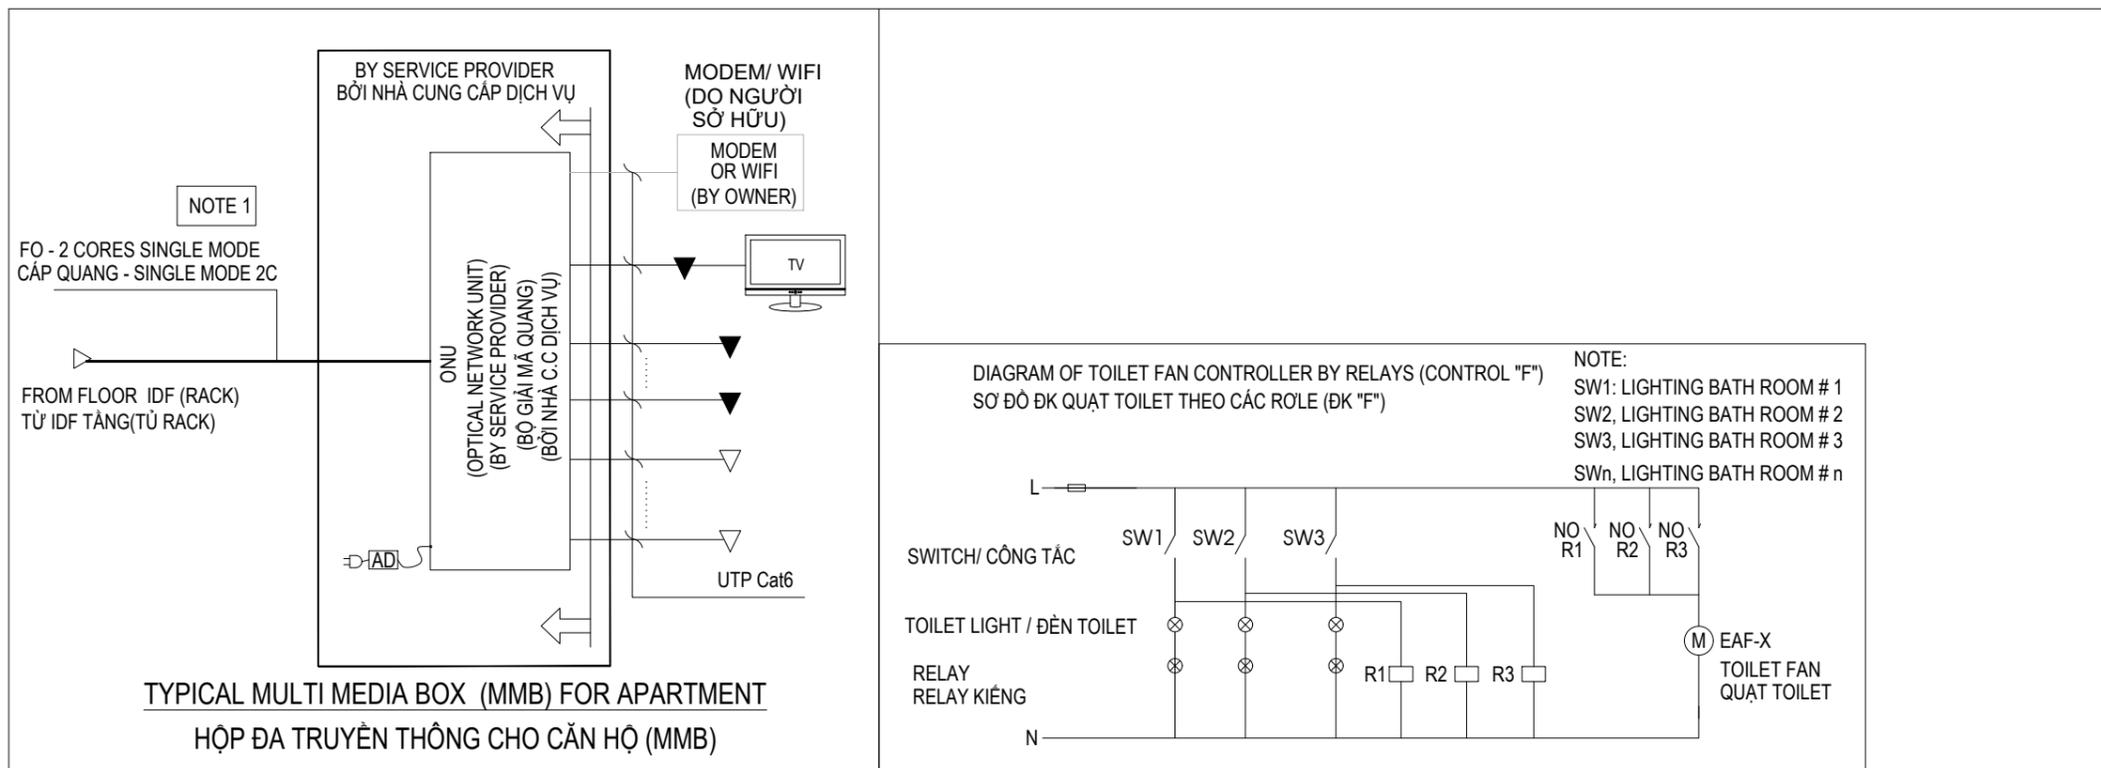

## SƠ ĐỒ NGUYÊN LÝ TỦ ĐIỆN HIỆN TRẠNG

<b>CHỦ ĐẦU TƯ</b>  <b>ÔNG. NGUYỄN BÁ THỊNH</b>	<b>ĐƠN VỊ THIẾT KẾ</b>  <b>TH GROUP</b> Architecture & Construction <b>CÔNG TY TNHH THIẾT KẾ XÂY DỰNG TH GROUP</b> ĐC: 96 CAO THẮNG, PHƯỜNG 4, QUẬN 3, TP. HỒ CHÍ MINH	<b>GIÁM ĐỐC</b>   <b>KTS. ĐINH VĂN TRƯỜNG</b> <b>CHỦ TRÌ DỰ ÁN</b> <b>KTS. HỒ HỮU HOÀNG</b>	<b>THIẾT KẾ KIẾN TRÚC</b> KTS. HỒ HỮU HOÀNG <b>VỀ - KHAI TRIỂN</b>	<b>CÔNG TRÌNH</b> <b>NỘI THẤT CĂN T1.05.03</b> ĐC: COVE RESIDENCES, PHƯỜNG THỦ THIÊM, QUẬN 2, TP. HỒ CHÍ MINH <b>BỘ HỒ SƠ</b> <b>HOÀN CÔNG</b>	<b>TÊN BẢN VẼ</b> <b>SƠ ĐỒ NGUYÊN LÝ TỦ ĐIỆN HIỆN TRẠNG</b> NGÀY: 02/08/2024 TỶ LỆ:
			KTS. NGUYỄN THỊ VĂN OANH <b>KIỂM DUYỆT</b> KTS. ĐINH VĂN TRƯỜNG		

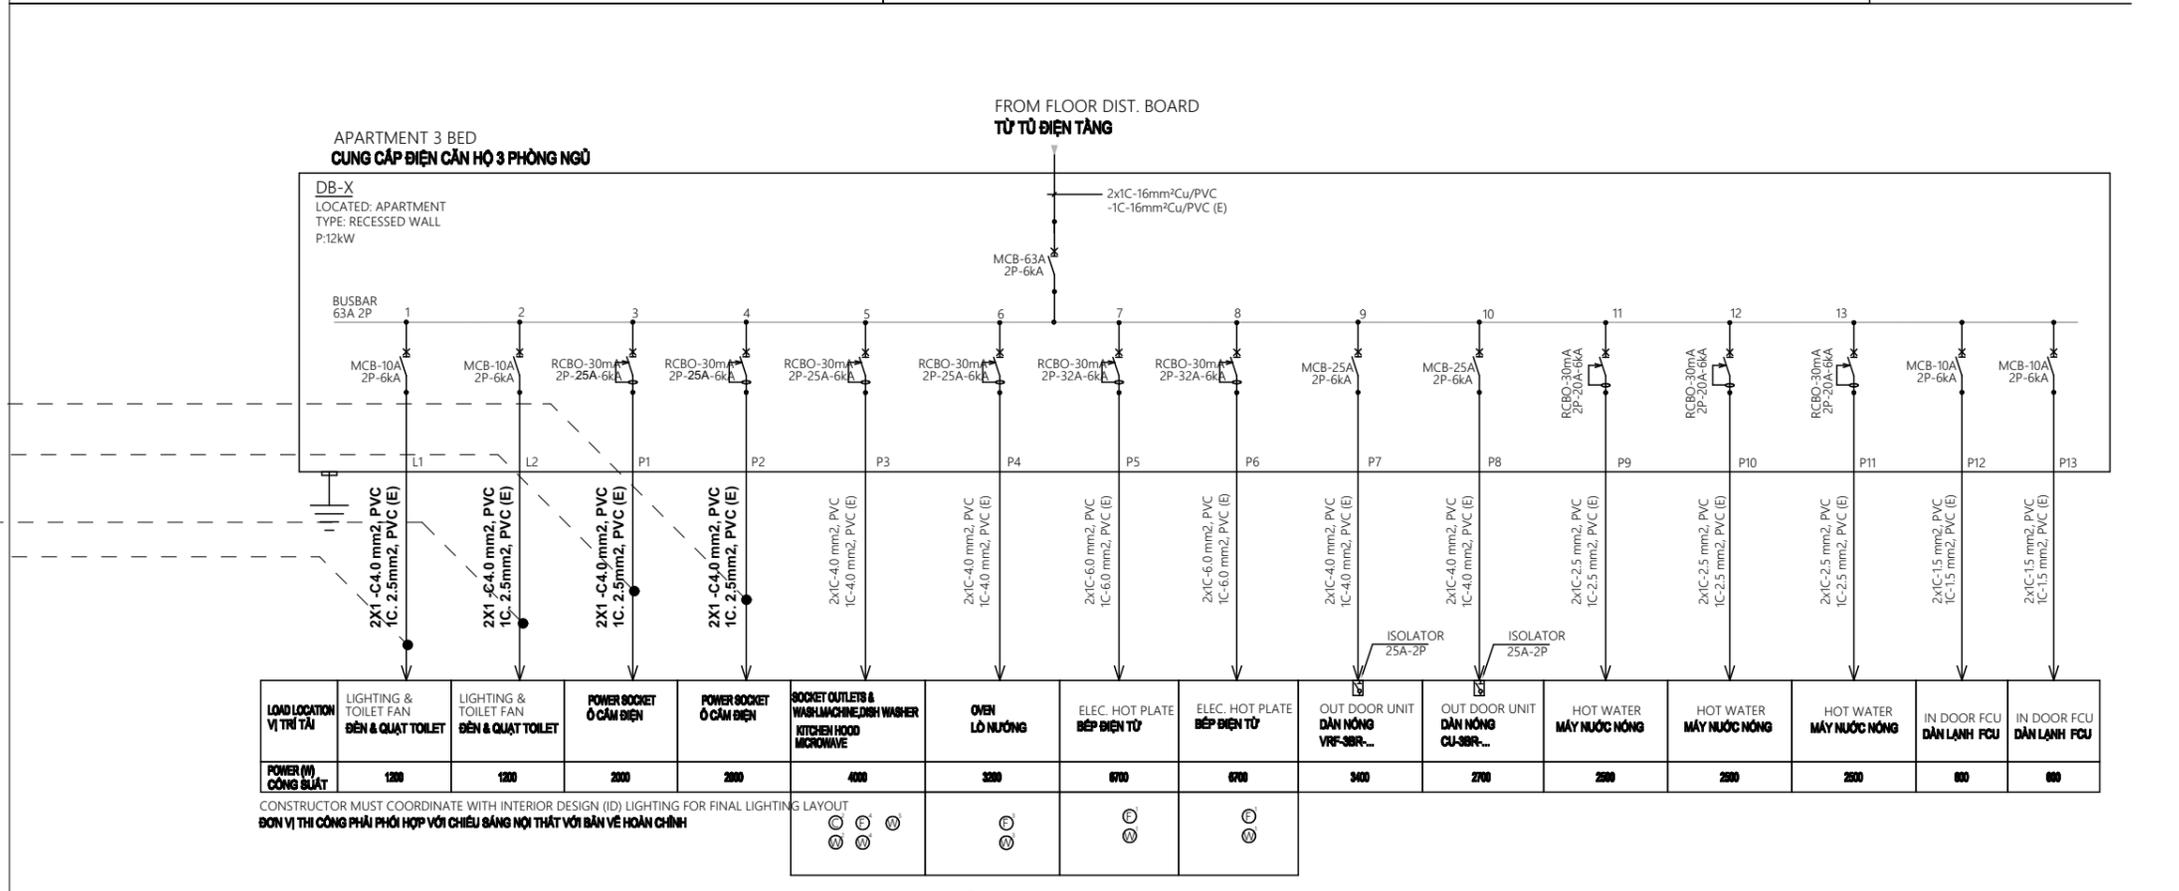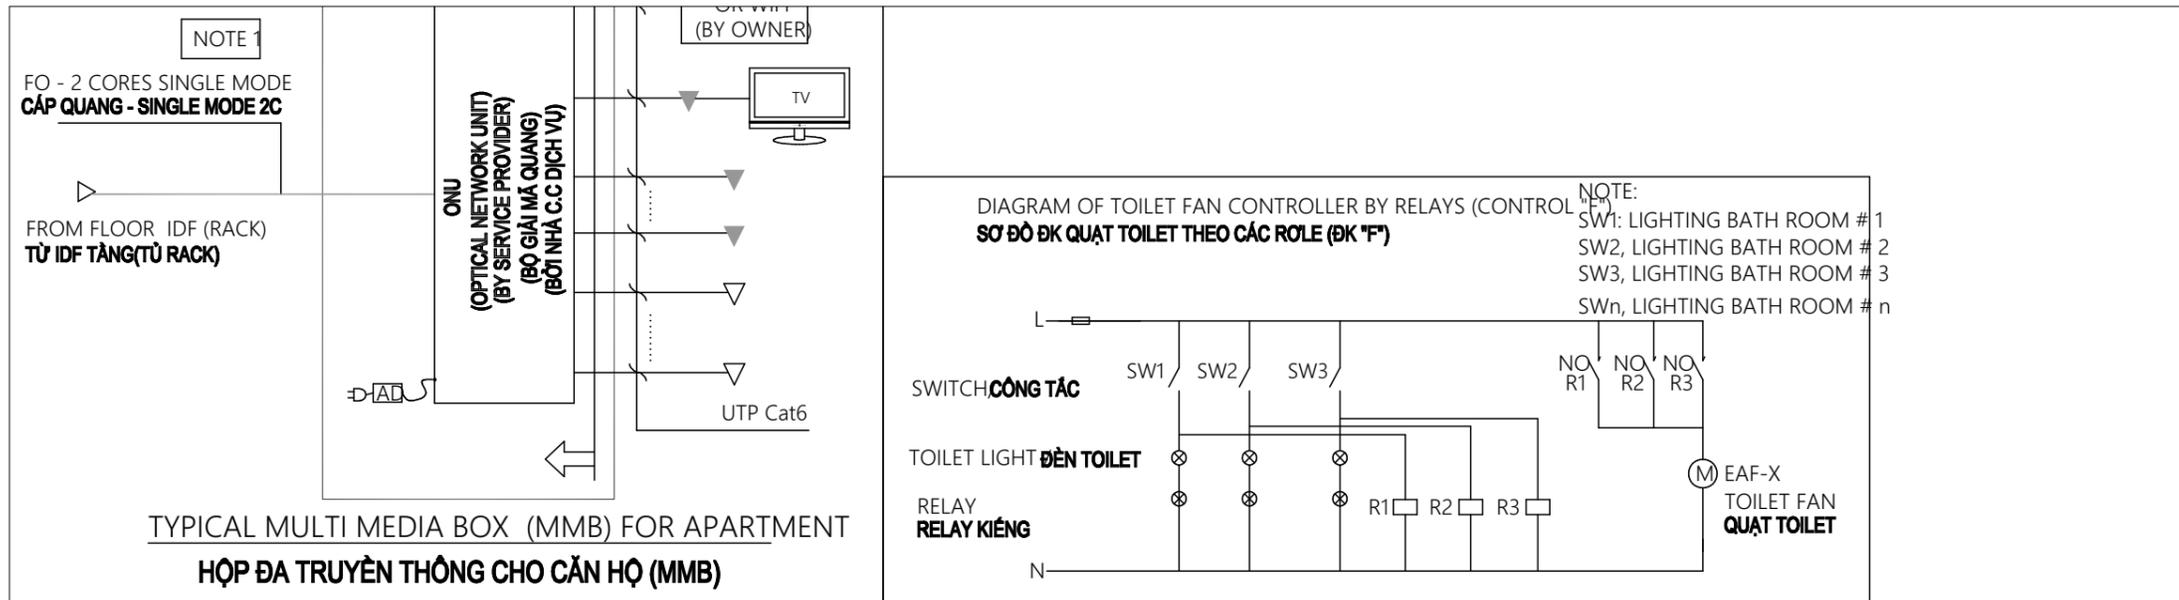

**SƠ ĐỒ NGUYÊN LÝ TỦ ĐIỆN THAY ĐỔI**

<b>CHỦ ĐẦU TƯ</b>  <b>ÔNG. NGUYỄN BÁ THỊNH</b>	<b>ĐƠN VỊ THIẾT KẾ</b>  <b>TH GROUP</b> Architecture & Construction <b>CÔNG TY TNHH THIẾT KẾ XÂY DỰNG TH GROUP</b> ĐC: 96 CAO THẮNG, PHƯỜNG 4, QUẬN 3, TP. HỒ CHÍ MINH	<b>GIÁM ĐỐC</b>   <b>KTS. ĐINH VĂN TRƯỞNG</b> <b>CHỦ TRÌ DỰ ÁN</b>  <b>KTS. HỒ HỮU HOÀNG</b>	<b>THIẾT KẾ KIẾN TRÚC</b>   <b>KTS. HỒ HỮU HOÀNG</b> <b>VỀ - KHAI TRIỂN</b>  <b>KTS. NGUYỄN THỊ VĂN OANH</b> <b>KIỂM DUYỆT</b>  <b>KTS. ĐINH VĂN TRƯỞNG</b>	<b>CÔNG TRÌNH</b>  <b>NỘI THẤT CĂN T1.05.03</b> ĐC: COVE RESIDENCES, PHƯỜNG THỦ THIÊM, QUẬN 2, TP. HỒ CHÍ MINH	<b>TÊN BẢN VẼ</b> <b>SƠ ĐỒ NGUYÊN LÝ THAY ĐỔI</b>
				<b>BỘ HỒ SƠ</b>  <b>HOÀN CÔNG</b>	<b>NGÀY:</b> 02/08/2024  <b>TỶ LỆ:</b>